


# PŮDORYS III.NP (1.PATRO)

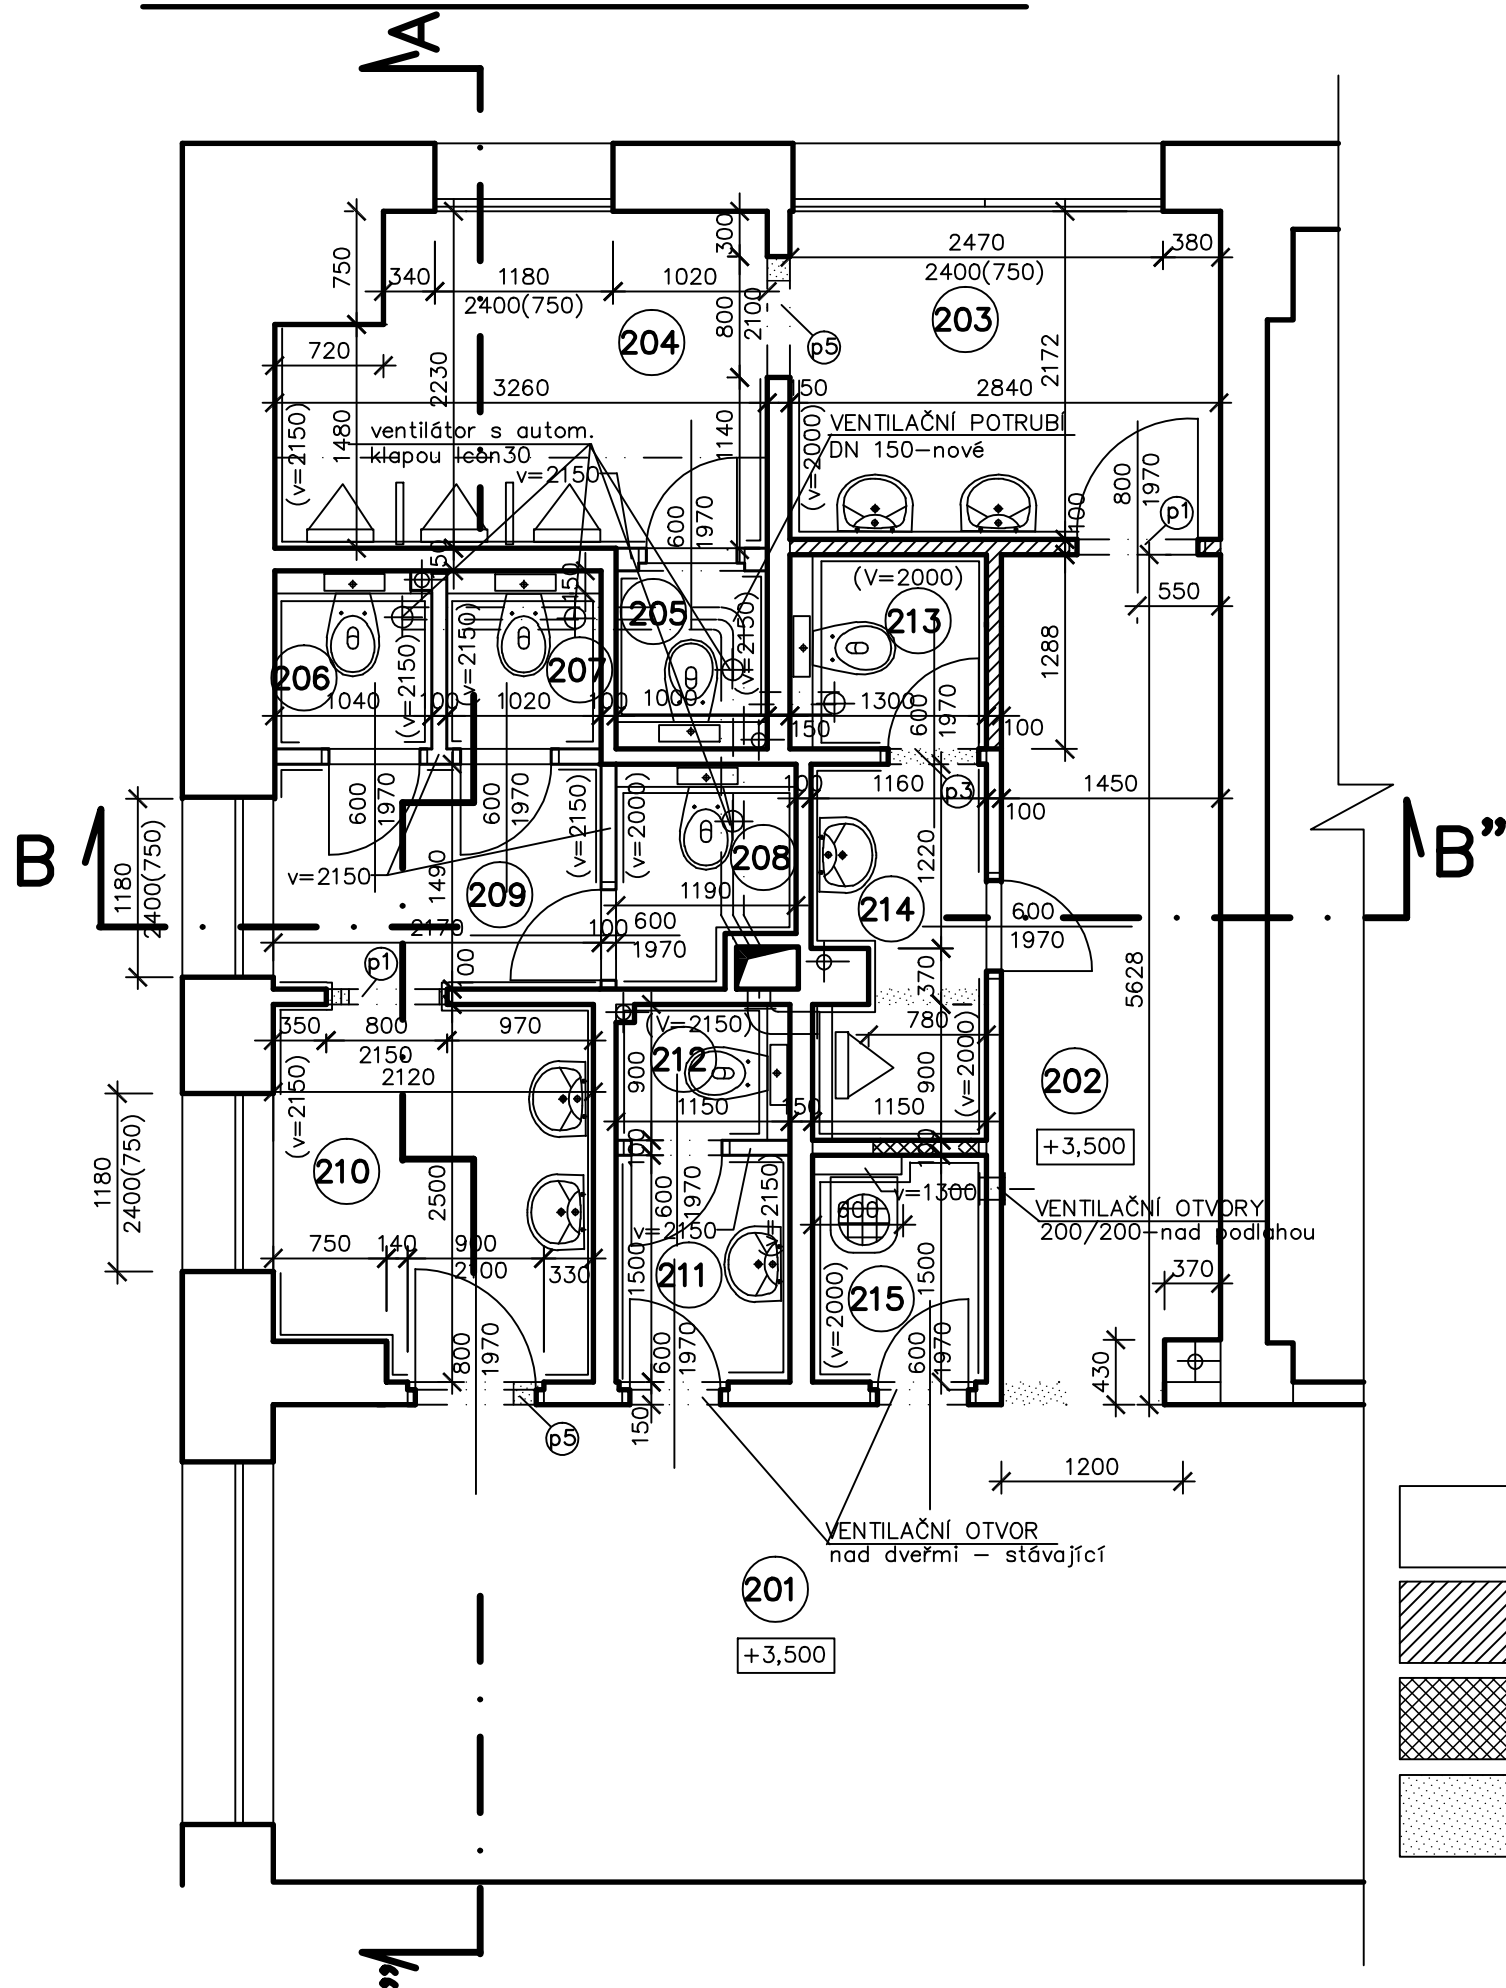

## LEGENDA MÍSTNOSTI :

ČÍS.	ÚČEL MÍSTNOSTI	PLOCHA m <sup>2</sup>	DRUH PODLAHY	ZN.	ÚPR. POVRCHU	SV.VÝŠKA stávající	SV.VÝŠKA nová
201	CHODBA	–	PVC–stávající			. 3250	3250
202	CHODBA	8,00	PVC –nové			. 3250	3250
203	WC HOŠI – PŘEDSÍŇ	6,40	LITÁ PODLAHA		KERAMICKÝ OBKLAD V=2000 mm	. 3250	3230
204	WC HOŠI – PISOARY	1,16	LITÁ PODLAHA		KERAMICKÝ OBKLAD V=2150 mm	. 3250	3250/2800
205	WC HOŠI – KABINKA	1,20	LITÁ PODLAHA		KERAMICKÝ OBKLAD V=2150 mm	3250	2800
206	WC DÍVKY – KABINKA	1,20	LITÁ PODLAHA		KERAMICKÝ OBKLAD V=2150 mm	3250	2800
207	WC DÍVKY – KABINKA	1,20	LITÁ PODLAHA		KERAMICKÝ OBKLAD V=2150 mm	3250	2800
208	WC DÍVKY – KABINKA	1,60	LITÁ PODLAHA		KERAMICKÝ OBKLAD V=2000 mm	3250	2800
209	WC DÍVKY – PŘEDSÍŇ	3,20	LITÁ PODLAHA		KERAMICKÝ OBKLAD V=2000 mm	. 3250	3250
210	WC DÍVKY – PŘEDSÍŇ	5,10	LITÁ PODLAHA		KERAMICKÝ OBKLAD V=2150 mm	. 3250	3250
211	WC ŽENY – PŘEDSÍŇ	1,70	LITÁ PODLAHA		KERAMICKÝ OBKLAD V=2150 mm	. 3250	2800
212	WC ŽENY – KABINKA	1,05	LITÁ PODLAHA		KERAMICKÝ OBKLAD V=2150 mm	. 3250	2800
213	WC MUŽI – KABINKA	1,70	LITÁ PODLAHA		KERAMICKÝ OBKLAD V=2000 mm	3250	2800
214	WC MUŽI – PŘEDSÍŇ,PIS.	2,70	LITÁ PODLAHA		KERAMICKÝ OBKLAD V=2000 mm	3250	2800
215	ÚKLIDOVÁ KOMORA	1,70	LITÁ PODLAHA		KERAMICKÝ OBKLAD V=2000 mm	3250	2800

### VÝPIS PŘEKLADŮ

- p1 – PLOCHÝ KERAMICKÝ PŘEKLAD HELUZ 71/115 dl.1250 mm.....2 ks  
p2 – PLOCHÝ KERAMICKÝ PŘEKLAD HELUZ 71/115 dl.1000 mm.....0 ks  
p3 – 2x OCELOVÝ ÚHELNIK 50/50/5 mm dl.1m.....1 ks  
p4 – RZP 89/14/14V.....0 ks  
p5 – RZP 119/14/14V.....2 ks

DVEŘE š.80cm – PRAVÉ.....1 KS  
– LEVÉ .....1 KS

DVEŘE š.60cm – PRAVÉ.....2 KS  
– LEVÉ .....7 KS

UKONČUJÍCÍ HLINÍKOVÁ LIŠTA (PLOCHÁ) NA ROZÍCH ŠPALET A PŘEDSTĚNOVÝCH INSTALACÍCH

### VÝPIS NOVÝCH OTOPNÝCH TĚLES

- 210 RADIK KLASIK TYP 21R (výška=554mm) – délka = 700mm  
(stávající – 7 článků v=600mm, hl=150mm)  
209 RADIK KLASIK TYP 21R (výška=554mm) – délka = 700mm  
(stávající – 7 článků v=600mm, hl=150mm)  
203 RADIK KLASIK TYP 21R (výška=554mm) – délka = 1400mm  
(stávající – 14 článků v=600mm, hl=150mm)  
204 RADIK KLASIK TYP 21R (výška=554mm) – délka = 1400mm  
(stávající – 14 článků v=600mm, hl=150mm)

KONSTRUKCE STÁVAJÍCÍ ZDĚNÉ

NOVÉ PŘÍČKY HELUZ 10 broušená  
na MVC

ZDIVO NOVÉ  
YTONG TL. 100mm, LEPIDLO YTONG

KONSTRUKCE BOURANÉ

AKCE : STAVEBNÍ OPRAVA HYGIENICKÉHO  
ZÁŘÍZENÍ GMK Bílovec – budova B

OBSAH :

PŮDORYS III.NP – NOVÝ STAV

NAVRHL Ing. Eva RYMLOVÁ

INVESTOR : GMK BÍLOVEC

ČÍS.VÝKRESU:

06

MĚŘÍTKO :

1:50