


PŮDORYS IV.NP (2.PATRO)

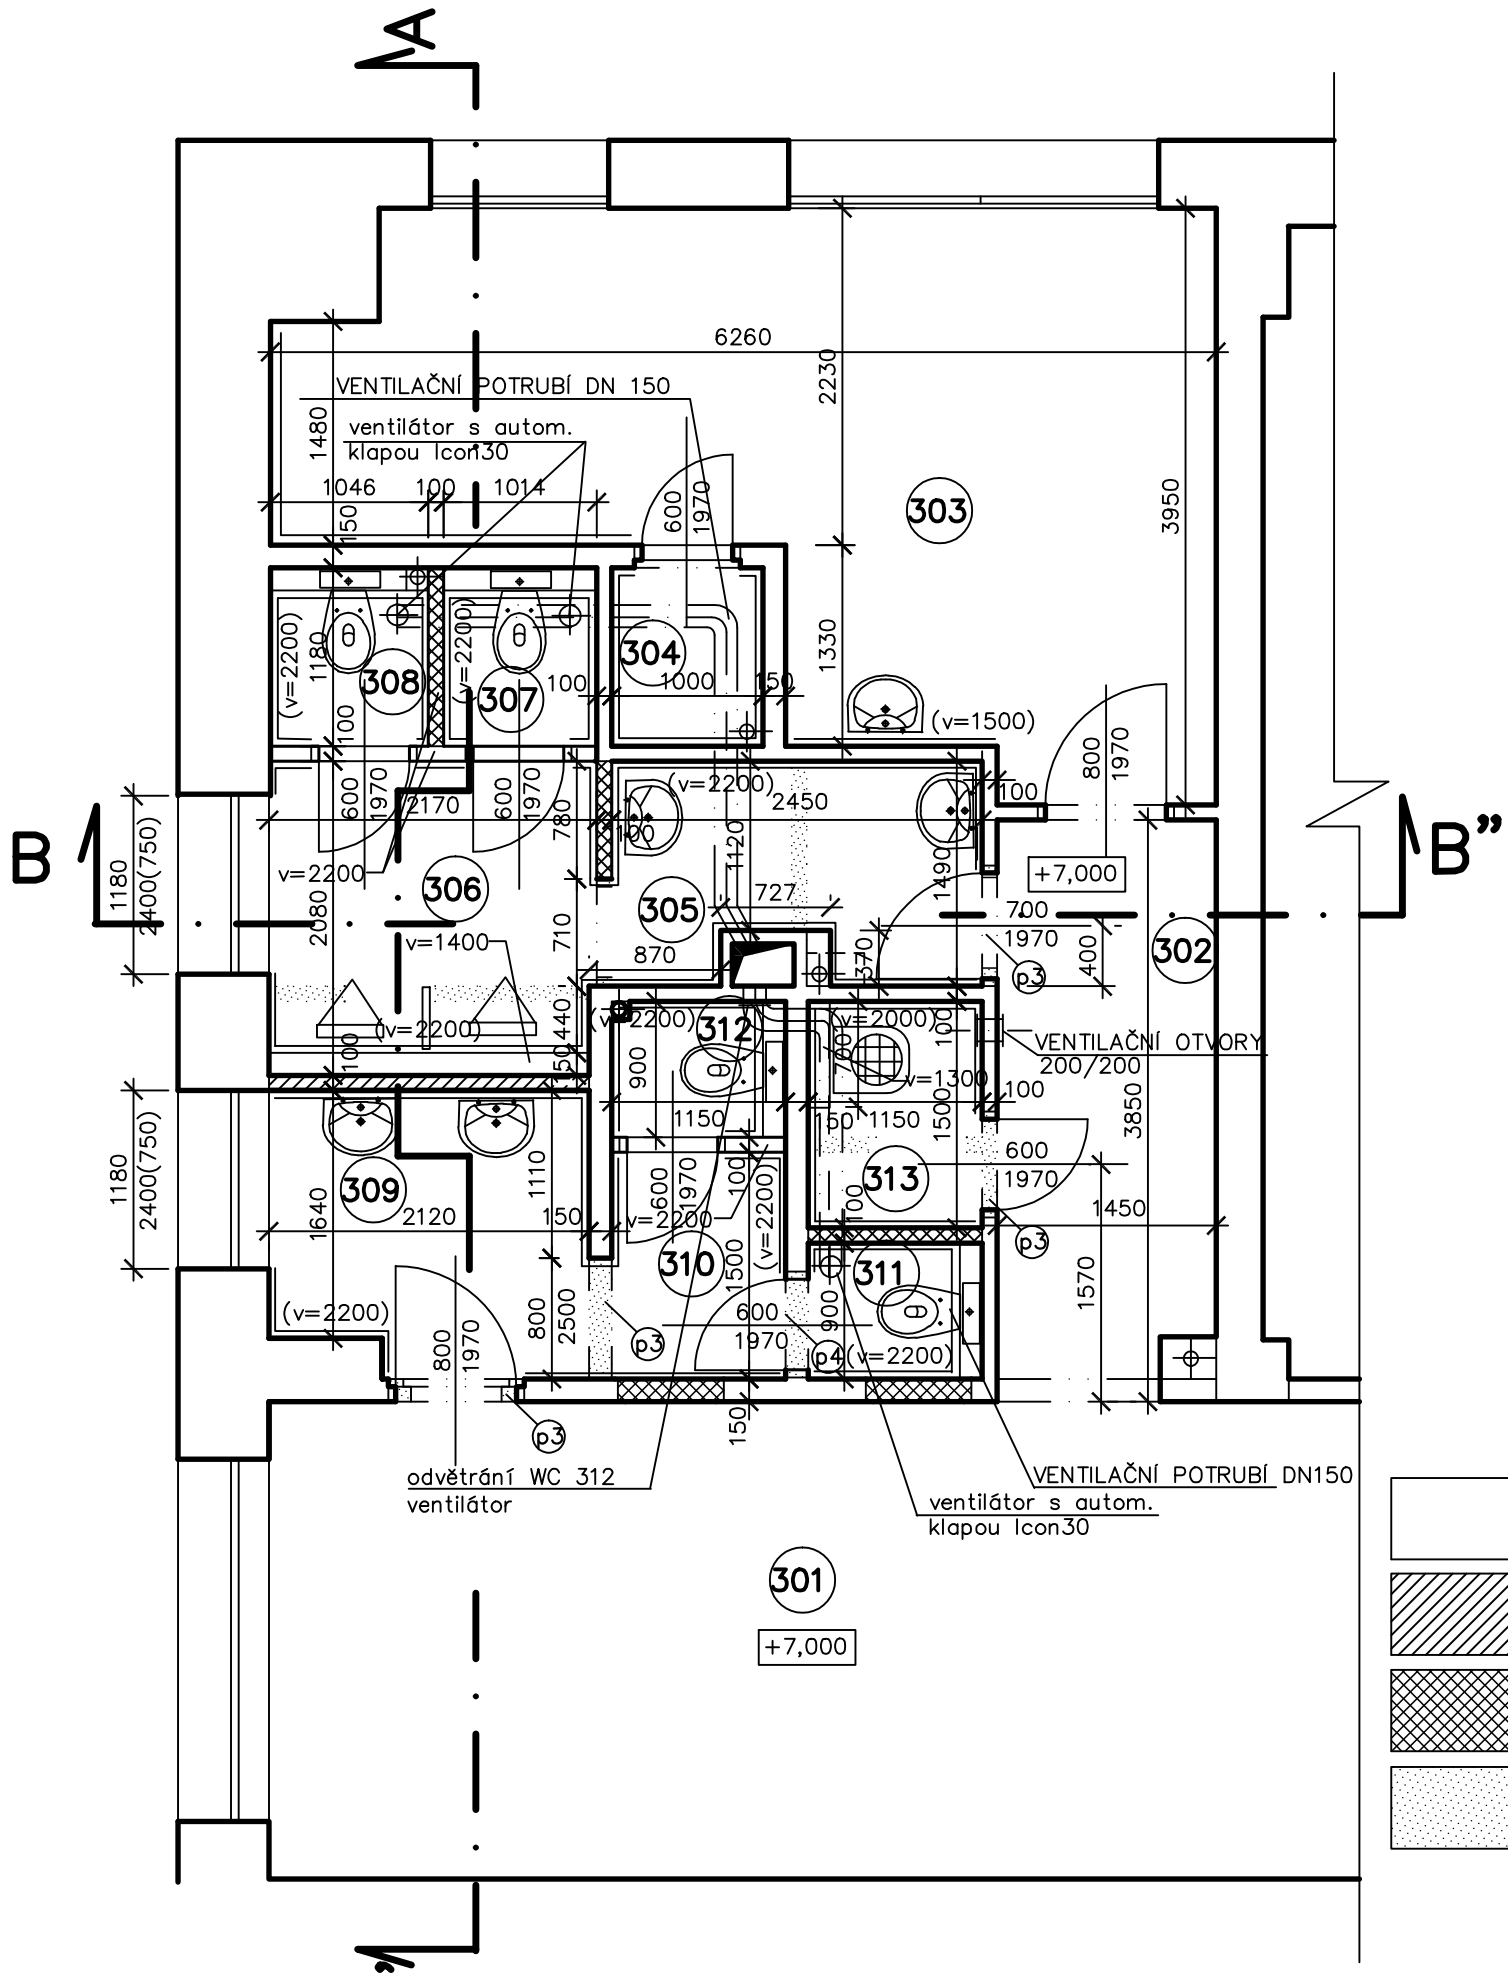

LEGENDA MÍSTNOSTI :

ČÍS.	ÚČEL MÍSTNOSTI	PLOCHA m ²	DRUH PODLAHY	ZN.	ÚPR. POVRCHU	SV.VÝŠKA stávající	SV.VÝŠKA nová
301	CHODBA	–	KERAMICKÁ DLAŽBA–STÁVAJÍCÍ			. 3240	3240
302	CHODBA	5,40	KERAMICKÁ DLAŽBA–STÁVAJÍCÍ			. 3240	3240
303	SKLAD	17,80	KERAMICKÁ DLAŽBA–STÁVAJÍCÍ		KERAMICKÝ OBKLAD V=1500 mm–stáv.	. 3240	3240
304	SKLAD	1,20	KERAMICKÁ DLAŽBA–STÁVAJÍCÍ		KERAMICKÝ OBKLAD V=1500 mm–stáv.	. 3240	3240
305	WC HOŠI – PŘEDSÍŇ	3,40	LITÁ PODLAHA		KERAMICKÝ OBKLAD V=2200 mm	3240	2800
306	WC HOŠI – PISOÁRY	4,50	LITÁ PODLAHA		KERAMICKÝ OBKLAD V=2200 mm	3240	3240
307	WC HOŠI – KABINKA	1,20	LITÁ PODLAHA		KERAMICKÝ OBKLAD V=2200 mm	3240	2800
308	WC HOŠI – KABINKA	1,25	LITÁ PODLAHA		KERAMICKÝ OBKLAD V=2200 mm	3240	2800
309	WC DÍVKY – PŘEDSÍŇ	3,90	LITÁ PODLAHA		KERAMICKÝ OBKLAD V=2200 mm	. 3240	3240
310	WC DÍVKY – PŘEDSÍŇ	1,80	LITÁ PODLAHA		KERAMICKÝ OBKLAD V=2200 mm	. 3240	2800
311	WC DÍVKY – KABINKA	1,05	LITÁ PODLAHA		KERAMICKÝ OBKLAD V=2200 mm	. 3240	3240
312	WC DÍVKY – KABINKA	1,05	LITÁ PODLAHA		KERAMICKÝ OBKLAD V=2200 mm	. 3240	2800
313	ÚKLIDOVÁ KOMORA	1,80	LITÁ PODLAHA		KERAMICKÝ OBKLAD V=2000 mm	3240	2800

VÝPIS PŘEKLADŮ

- Ⓟ1 – PLOCHÝ KERAMICKÝ PŘEKLAD HELUZ 71/115 dl.1250 mm.....2 ks
Ⓟ2 – PLOCHÝ KERAMICKÝ PŘEKLAD HELUZ 71/115 dl.1000 mm.....0 ks
Ⓟ3 – 2x OCELOVÝ ÚHELNÍK 50/50/5 mm dl.1m.....2 ks
Ⓟ4 – RZP 89/14/14V.....1 ks
Ⓟ5 – RZP 119/14/14V.....2 ks

DVEŘE š.80cm – PRAVÉ.....1 KS
DVEŘE š.70cm – PRAVÉ.....1 KS

DVEŘE š.60cm – PRAVÉ.....2 KS
– LEVÉ3 KS

UKONČUJÍCÍ HLINÍKOVÁ LIŠTA (PLOCHÁ) NA ROZÍCH ŠPALET A PŘEDSTĚNOVÝCH INSTALACÍCH

VÝPIS NOVÝCH OTOPNÝCH TĚLES

- Ⓢ09 RADIK KLASIK TYP 21R (výška=554mm) – délka = 800mm
(stávající – 7 článků v=600mm, hl=150mm)
Ⓢ06 RADIK KLASIK TYP 21R (výška=554mm) – délka = 800mm
(stávající – 7 článků v=600mm, hl=150mm)

KONSTRUKCE STÁVAJÍCÍ ZDĚNÉ

NOVÉ PŘÍČKY HELUZ 10 broušená
na MVC

ZDIVO NOVÉ
YTONG TL. 100mm,150mm, LEPIDLO YTONG

KONSTRUKCE BOURANÉ

AKCE : STAVEBNÍ OPRAVA HYGIENICKÉHO
ZÁŘÍZENÍ GMK Bílovec – budova B

OBSAH :

PŮDORYS IV.NP – NOVÝ STAV

NAVRHL Ing. Eva RYMLOVÁ

INVESTOR : GMK BÍLOVEC

ČÍS.VÝKRESU:

07

MĚŘÍTKO :

1: 50