


PŮDORYS I.NP (SKLEP)

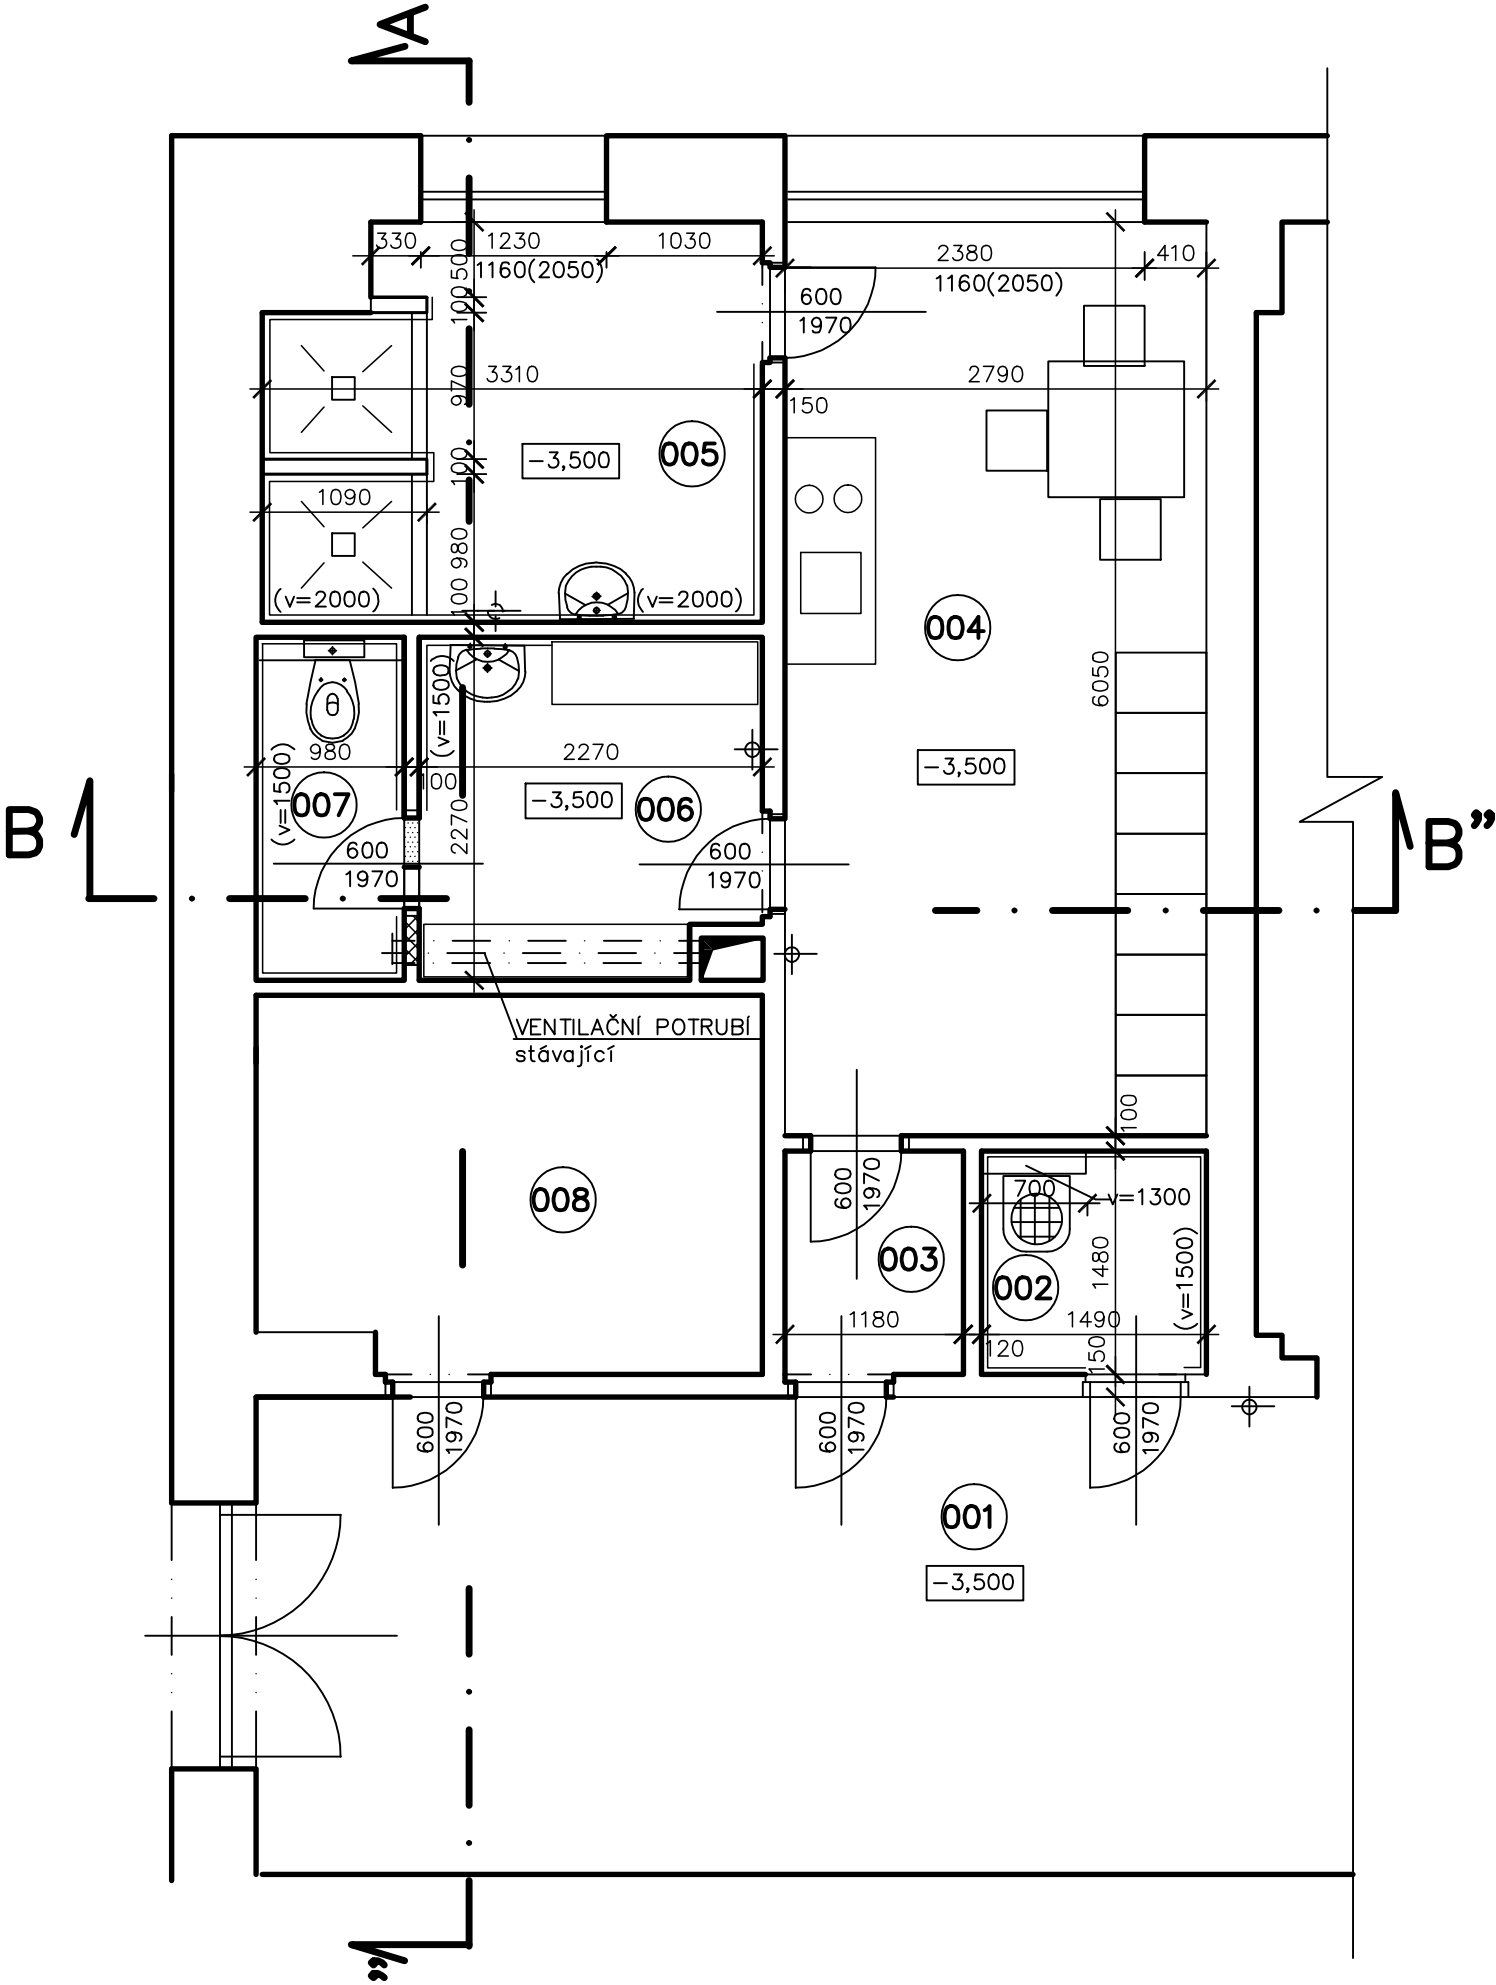

LEGENDA MÍSTNOSTI :

ČÍS.	ÚČEL MÍSTNOSTI	PLOCHA m <sup>2</sup>	DRUH PODLAHY	ZN.	ÚPR. POVRCHU	SV.VÝŠKA
001	CHODBA	-	TERASOVÁ DLAŽBA-STÁVAJÍCÍ			. 3200
002	ÚKLIDOVÁ KOMORA	2,20	KERAMICKÁ DLAŽBA-NOVÁ		KERAMICKÝ OBKLAD V=1500 mm	. 3200
003	PŘEDSÍŇ	1,75	PVC - stávající			. 3200
004	DENNÍ MÍSTNOST,ŠATNA	16,90	PVC -stávající			. 3200
005	UMÝVÁRNA	8,40	KERAMICKÁ DLAŽBA-NOVÁ		KERAMICKÝ OBKLAD V=2000 mm	3200
006	WC PŘEDSÍŇ	4,90	KERAMICKÁ DLAŽBA-NOVÁ		KERAMICKÝ OBKLAD V=1500 mm	3200
007	WC - ZAMĚSTNANCI	2,22	KERAMICKÁ DLAŽBA-NOVÁ		KERAMICKÝ OBKLAD V=1500 mm	3200
008	SKLAD NÁŘADÍ	-	stávající			3200

DVEŘE š.60cm - PRAVÉ.....3 KS  
- LEVÉ .....3 KS

UKONČUJÍCÍ HLINÍKOVÁ LIŠTA (PLOCHÁ) NA ROZÍCH ŠPALET A PŘEDSTĚNOVÝCH INSTALACÍCH

VÝPIS NOVÝCH OTOPNÝCH TĚLES

- 004 RADIK KLASIK TYP 21R (výška=900mm) - délka = 1600mm  
(stávající - 14 článků v=1000mm, hl=150mm)
- 005 RADIK KLASIK TYP 21R (výška=900mm) - délka = 700mm  
(stávající - 6 článků v=1000mm, hl=150mm)

- KONSTRUKCE STÁVAJÍCÍ ZDĚNÉ
- ZDIVO NOVÉ  
YTONG TL. 100mm, LEPIDLO YTONG
- KONSTRUKCE BOURANÉ

AKCE : STAVEBNÍ OPRAVA HYGIENICKÉHO ZÁŘÍZENÍ GMK Bílovec – budova B		NAVRHL Ing. Eva RYMLOVÁ	
OBSAH :		INVESTOR : GMK BÍLOVEC	
PŮDORYS I.NP – NOVÝ STAV		ČÍS.VÝKRESU: 04	MĚŘÍTKO : 1: 50