


PŮDORYS II.NP (PŘÍZEMÍ)

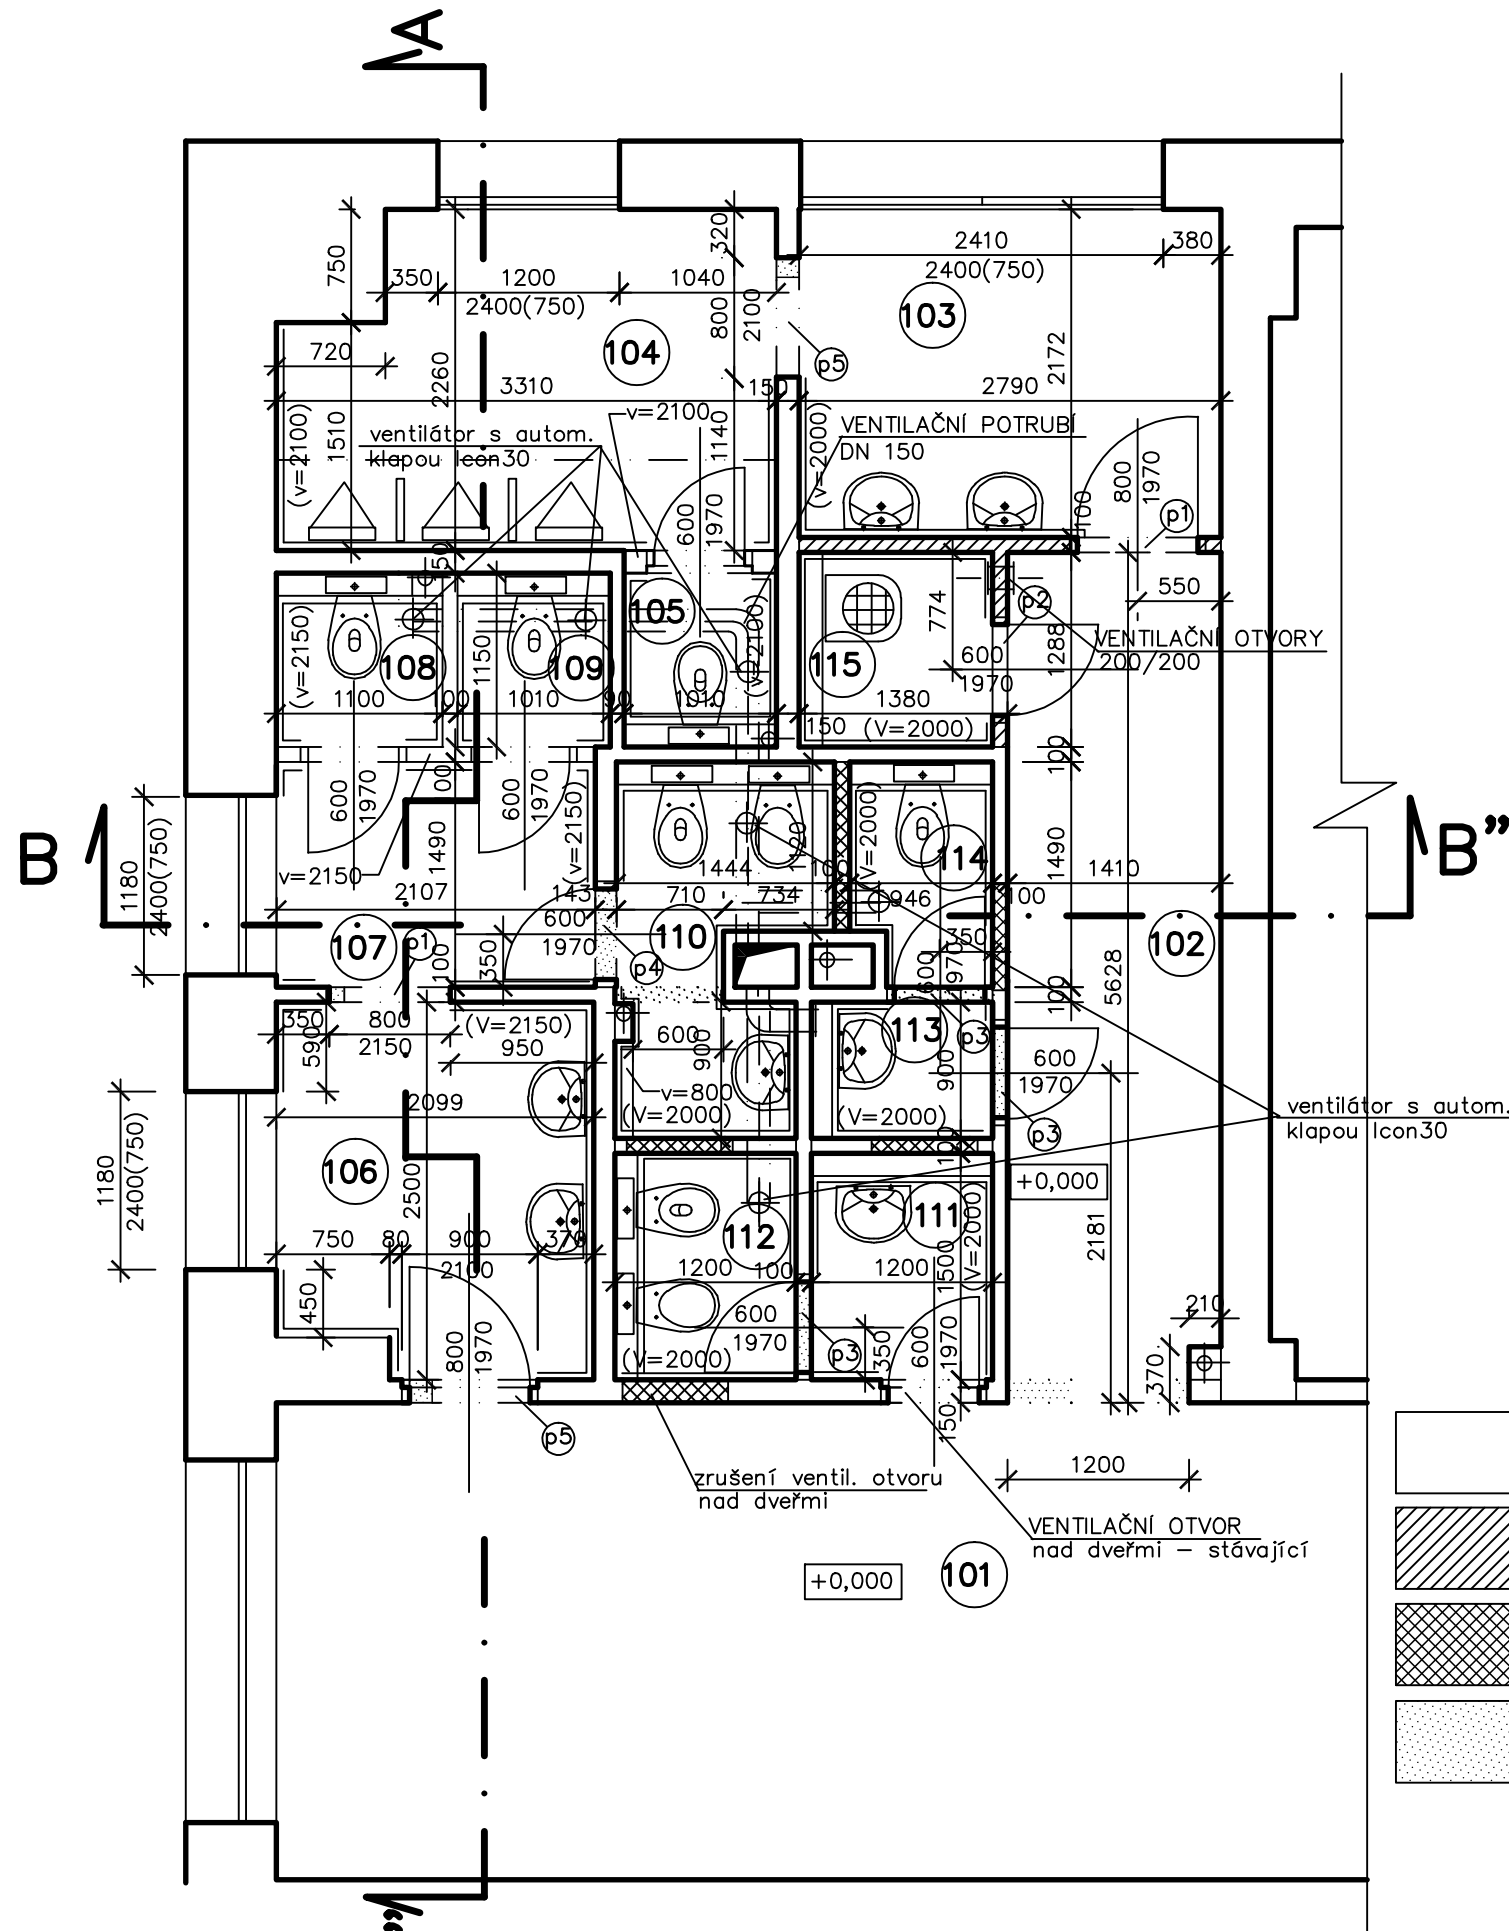

LEGENDA MÍSTNOSTI :

ČÍS.	ÚČEL MÍSTNOSTI	PLOCHA m ²	DRUH PODLAHY	ZN.	ÚPR. POVRCHU	SV.VÝŠKA stávající	SV.VÝŠKA nová
101	CHODBA	–	PVC–stávající			. 3230	3230
102	CHODBA	7,80	PVC – nové			. 3230	3230
103	WC HOŠI – PŘEDSÍŇ	6,10	LITÁ PODLAHA		KERAMICKÝ OBKLAD V=2000 mm	. 3230	3230
104	WC HOŠI – PISOÁRY	7,00	LITÁ PODLAHA		KERAMICKÝ OBKLAD V=2100 mm	. 3230	3230/2780
105	WC HOŠI – KABINKA	1,16	LITÁ PODLAHA		KERAMICKÝ OBKLAD V=2100 mm	3230	2780
106	WC DÍVKY – PŘEDSÍŇ	5,10	LITÁ PODLAHA		KERAMICKÝ OBKLAD V=2150 mm	3230	3230
107	WC DÍVKY – PŘEDSÍŇ	3,14	LITÁ PODLAHA		KERAMICKÝ OBKLAD V=2150 mm	3230	3230
108	WC DÍVKY – KABINKA	1,30	LITÁ PODLAHA		KERAMICKÝ OBKLAD V=2150 mm	3230	2780
109	WC DÍVKY – KABINKA	1,20	LITÁ PODLAHA		KERAMICKÝ OBKLAD V=2150 mm	. 3230	2780
110	WC DÍVKY–HYG.KABINKA	3,10	LITÁ PODLAHA		KERAMICKÝ OBKLAD V=2000 mm	. 3230	2780
111	WC ŽENY – PŘEDSÍŇ	1,80	LITÁ PODLAHA		KERAMICKÝ OBKLAD V=2000 mm	. 3230	2780
112	WC ŽENY–HYG.KABINKA	1,80	LITÁ PODLAHA		KERAMICKÝ OBKLAD V=2000 mm	. 3230	2780
113	WC MUŽI – PŘEDSÍŇ	1,10	LITÁ PODLAHA		KERAMICKÝ OBKLAD V=2000 mm	3230	2780
114	WC MUŽI – KABINKA	1,30	LITÁ PODLAHA		KERAMICKÝ OBKLAD V=2000 mm	3230	2780
115	ÚKLIDOVÁ KOMORA	1,70	LITÁ PODLAHA		KERAMICKÝ OBKLAD V=2000 mm	3230	2780

VÝPIS PŘEKLADŮ

- p1 – PLOCHÝ KERAMICKÝ PŘEKLAD HELUZ 71/115 dl.1250 mm.....2 ks
p2 – PLOCHÝ KERAMICKÝ PŘEKLAD HELUZ 71/115 dl.1000 mm.....1 ks
p3 – 2x OCELOVÝ ÚHELNÍK 50/50/5 mm dl.1m.....3 ks
p4 – RZP 89/14/14V.....1 ks
p5 – RZP 119/14/14V.....2 ks

DVEŘE š.80cm – PRAVÉ.....1 KS
– LEVÉ1 KS

DVEŘE š.60cm – PRAVÉ.....4 KS
– LEVÉ5 KS

UKONČUJÍCÍ HLINÍKOVÁ LIŠTA (PLOCHÁ) NA ROZÍCH ŠPALET A PŘEDSTĚNOVÝCH INSTALACÍCH

VÝPIS NOVÝCH OTOPNÝCH TĚLES

- 106 RADIK KLASIK TYP 21R (výška=554mm) – délka = 800mm
(stávající – 7 článků v=600mm, hl=150mm)
107 RADIK KLASIK TYP 21R (výška=554mm) – délka = 600mm
(stávající – 6 článků v=600mm, hl=150mm)
103 RADIK KLASIK TYP 21R (výška=554mm) – délka = 1400mm
(stávající – 15 článků v=600mm, hl=150mm)
104 RADIK KLASIK TYP 21R (výška=554mm) – délka = 1400mm
(stávající – 15 článků v=600mm, hl=150mm)

KONSTRUKCE STÁVAJÍCÍ ZDĚNÉ

NOVÉ PŘÍČKY HELUZ 10 broušená
na MVC

ZDIVO NOVÉ

YTONG TL. 100mm,150mm, LEPIDLO YTONG

KONSTRUKCE BOURANÉ

AKCE : STAVEBNÍ OPRAVA HYGIENICKÉHO
ZÁŘÍZENÍ GMK Bílovec – budova B

OBSAH :

PŮDORYS II.NP – NOVÝ STAV

NAVRHL Ing. Eva RYMLOVÁ

INVESTOR : GMK BÍLOVEC

ČÍS.VÝKRESU:

05

MĚŘÍTKO :

1:50