


PŮDORYS II.NP (PŘÍZEMÍ)

LEGENDA MÍSTNOSTI :


ČÍS.	ÚČEL MÍSTNOSTI	PLOCHA m ²
101	CHODBA	—
102	WC HOŠI – PŘEDSÍŇ	15,80
103	WC HOŠI – PISOÁRY	7,00
104	WC HOŠI – KABINKA	1,16
105	WC DÍVKY – KABINKA	1,20
106	WC DÍVKY – KABINKA	1,30
107	WC DÍVKY – PŘEDSÍŇ	3,14
108	WC DÍVKY – PŘEDSÍŇ	5,10
109	WC ŽENY – PŘEDSÍŇ	1,80
110	WC ŽENY – KABINKA	2,20
111	WC MUŽI – PŘEDSÍŇ	1,80
112	WC MUŽI – KABINKA	1,10
113	OKLIDOVÁ MÍSTNOST	3,30

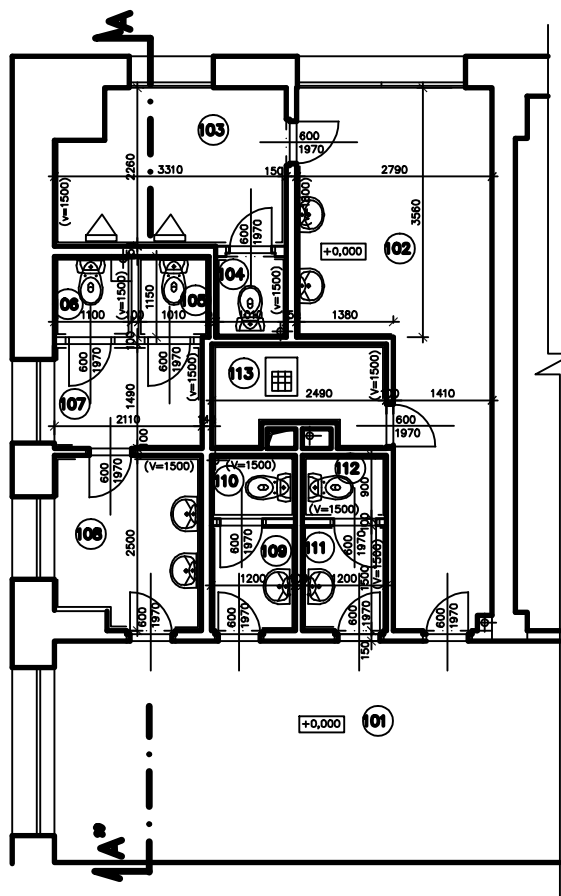

PŮDORYS I.NP (SKLEP)

LEGENDA MÍSTNOSTI :

ČÍS.	ÚČEL MÍSTNOSTI	PLOCHA m ²
001	CHODBA	—
002	OKLIDOVÁ KOMORA	2,20
003	PŘEDSÍŇ	1,75
004	DENNÍ MÍSTNOST, ŠATNA	16,90
005	UMÝVÁRNA	8,40
006	WC PŘEDSÍŇ	4,90
007	WC – ZAMĚSTNANCI	2,22

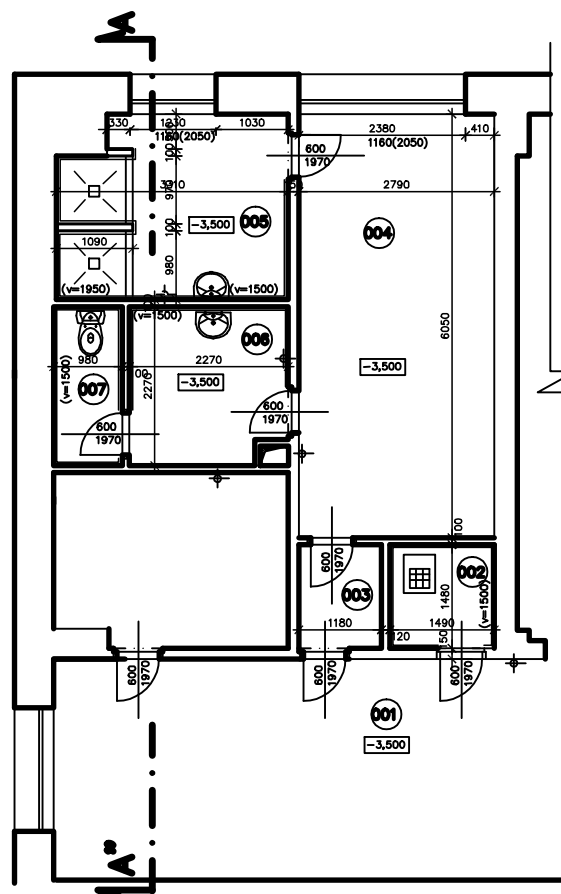

AKCE : STAVEBNÍ OPRAVA HYGIENICKÉHO
ZÁŘÍZENÍ GMK BÍLOVEC – budova B

OBSAH : PŮDORYS I.NP, II.NP –
– STÁVAJÍCÍ STAV

NAVRHL Ing. Eva RYMLOVÁ

INVESTOR : GMK BÍLOVEC

ČÍS.VÝKRESU:
01

MĚŘÍTKO :
1:100