


PŮDORYS IV.NP (2.PATRO)

LEGENDA MÍSTNOSTI :


Čís.	ÚČEL MÍSTNOSTI	PLOCHA m ²
301	CHODBA	-
302	CHODBA	5,40
303	SKLAD	17,80
304	SKLAD	1,20
305	WC DÍVKY-HYG.KABINKA	2,60
306	WC DÍVKY - KABINKA	1,60
307	WC DÍVKY - PŘEDSÍŇ	3,30
308	WC DÍVKY - PŘEDSÍŇ	5,10
309	WC ŽENY - PŘEDSÍŇ	1,70
310	WC ŽENY - KABINKA	1,05
311	WC MUŽI - PŘEDSÍŇ	1,70
312	WC MUŽI - KABINKA	1,05
313	ÚKLIDOVÁ KOMORA	1,70

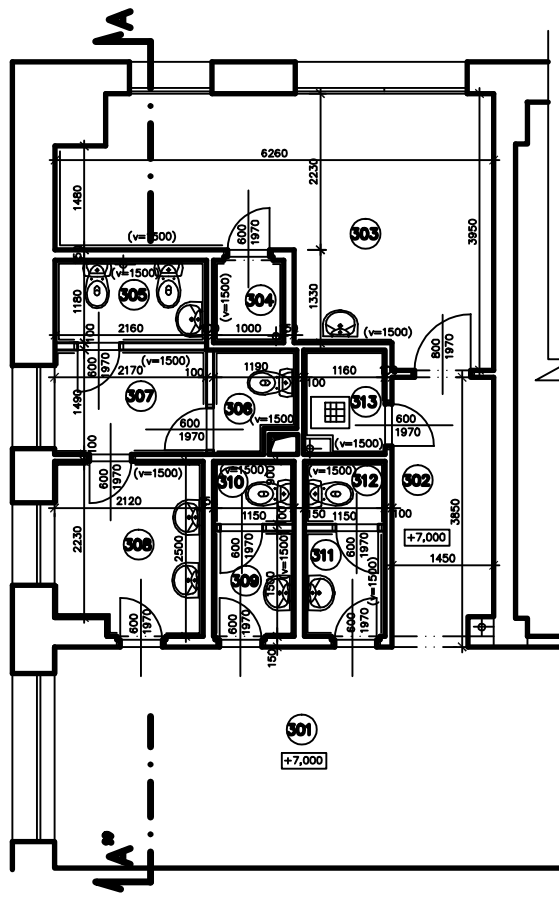

PŮDORYS III.NP (1.PATRO)

LEGENDA MÍSTNOSTI :

Čís.	ÚČEL MÍSTNOSTI	PLOCHA m ²
101	CHODBA	-
102	WC HOŠI - PŘEDSÍŇ	15,80
103	WC HOŠI - PISOÁRY	7,00
104	WC HOŠI - KABINKA	1,16
105	WC DÍVKY - KABINKA	1,20
106	WC DÍVKY - KABINKA	1,30
107	WC DÍVKY - PŘEDSÍŇ	3,14
108	WC DÍVKY - PŘEDSÍŇ	5,10
109	WC ŽENY - PŘEDSÍŇ	1,80
110	WC ŽENY - KABINKA	2,20
111	WC MUŽI - PŘEDSÍŇ	1,80
112	WC MUŽI - KABINKA	1,10
113	ÚKLIDOVÁ MÍSTNOST	3,30

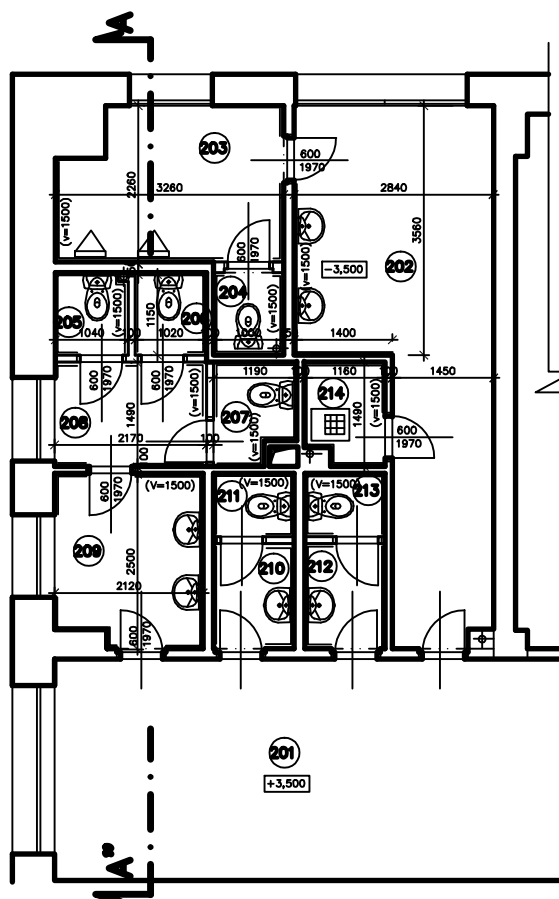

AKCE : STAVEBNÍ OPRAVA HYGIENICKÉHO
ZÁŘÍZENÍ GMK Bílovec – budova B

OBSAH : PŮDORYS IV.NP, III.NP –
– STÁVAJÍCÍ STAV

NAVRHL Ing. Eva RYMLOVÁ

INVESTOR : GMK BÍLOVEC

ČÍS.VÝKRESU:
02

MĚŘÍTKO :
1:100