


PŮDORYS II.NP (PŘÍZEMÍ)

LEGENDA MÍSTNOSTI :

ČÍS.	ÚČEL MÍSTNOSTI	PLOCHA m ²
101	CHODBA	—
102	CHODBA	7,80
103	WC HOŠI – PŘEDSÍŇ	6,10
104	WC HOŠI – PISOÁRY	7,00
105	WC HOŠI – KABINKA	1,16
106	WC DÍVKY – PŘEDSÍŇ	5,10
107	WC DÍVKY – PŘEDSÍŇ	3,14
108	WC DÍVKY – KABINKA	1,30
109	WC DÍVKY – KABINKA	1,20
110	WC DÍVKY–HYG.KABINKA	3,10
111	WC ŽENY – PŘEDSÍŇ	1,80
112	WC ŽENY–HYG.KABINKA	1,80
113	WC MUŽI – PŘEDSÍŇ	1,10
114	WC MUŽI – KABINKA	1,30
115	ÚKLIDOVÁ KOMORA	1,70

- ZÁSOBNÍK TOAL. PAPIŘU 6 ks
 EL. SENZOROVÝ SUŠÁK RUKOU 5 ks
 ODPADKOVÝ KOŠ krytý, nědšlapný 8 ks
 ZÁSOBNÍK MÝDLA 9 ks
 ZÁSOBNÍK PAPIROVÝCH RUČNÍKŮ 2 ks

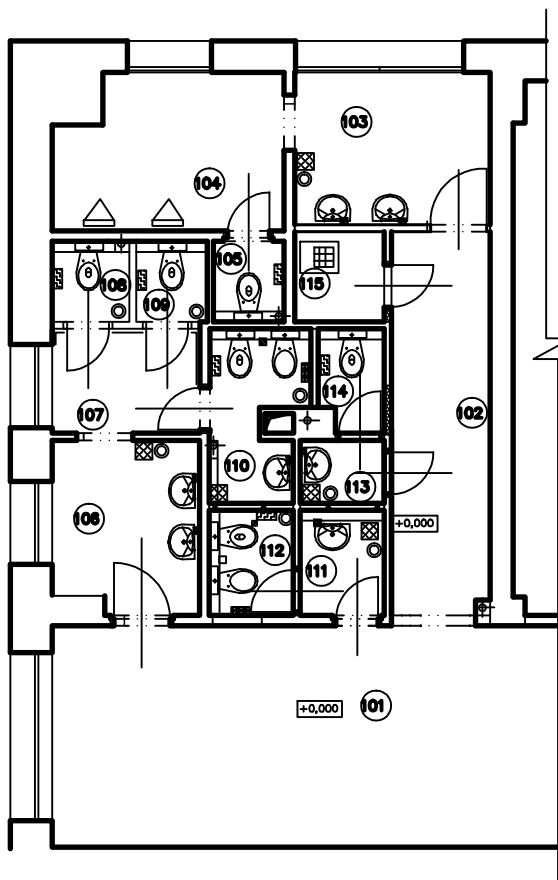


PŮDORYS I.NP (SKLEP)

LEGENDA MÍSTNOSTI :

ČÍS.	ÚČEL MÍSTNOSTI	PLOCHA m ²
001	CHODBA	—
002	ÚKLIDOVÁ KOMORA	2,20
003	PŘEDSÍŇ	1,75
004	DENNÍ MÍSTNOST, ŠATNA	16,90
005	UMÝVÁRNA	8,40
006	WC PŘEDSÍŇ	4,90
007	WC – ZAMĚSTNANCI	2,22

- ZÁSOBNÍK TOAL. PAPIŘU 1 ks
 EL. SENZOROVÝ SUŠÁK RUKOU 2 ks
 ODPADKOVÝ KOŠ 2 ks
 ZÁSOBNÍK MÝDLA 2 ks

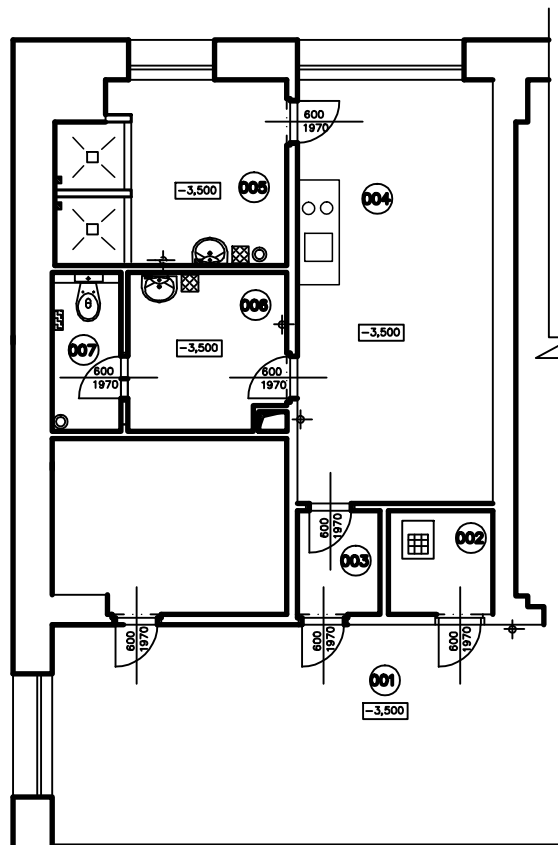

AKCE : STAVEBNÍ OPRAVA HYGIENICKÉHO
ZÁŘÍZENÍ GMK Bílovec – budova B

OBSAH : PŮDORYS II.NP, I.NP –
– návrh vybavení

NAVRHL Ing. Eva RYMLOVÁ

INVESTOR : GMK BÍLOVEC

ČÍS.VÝKRESU:
11

MĚŘÍTKO :
1:100