


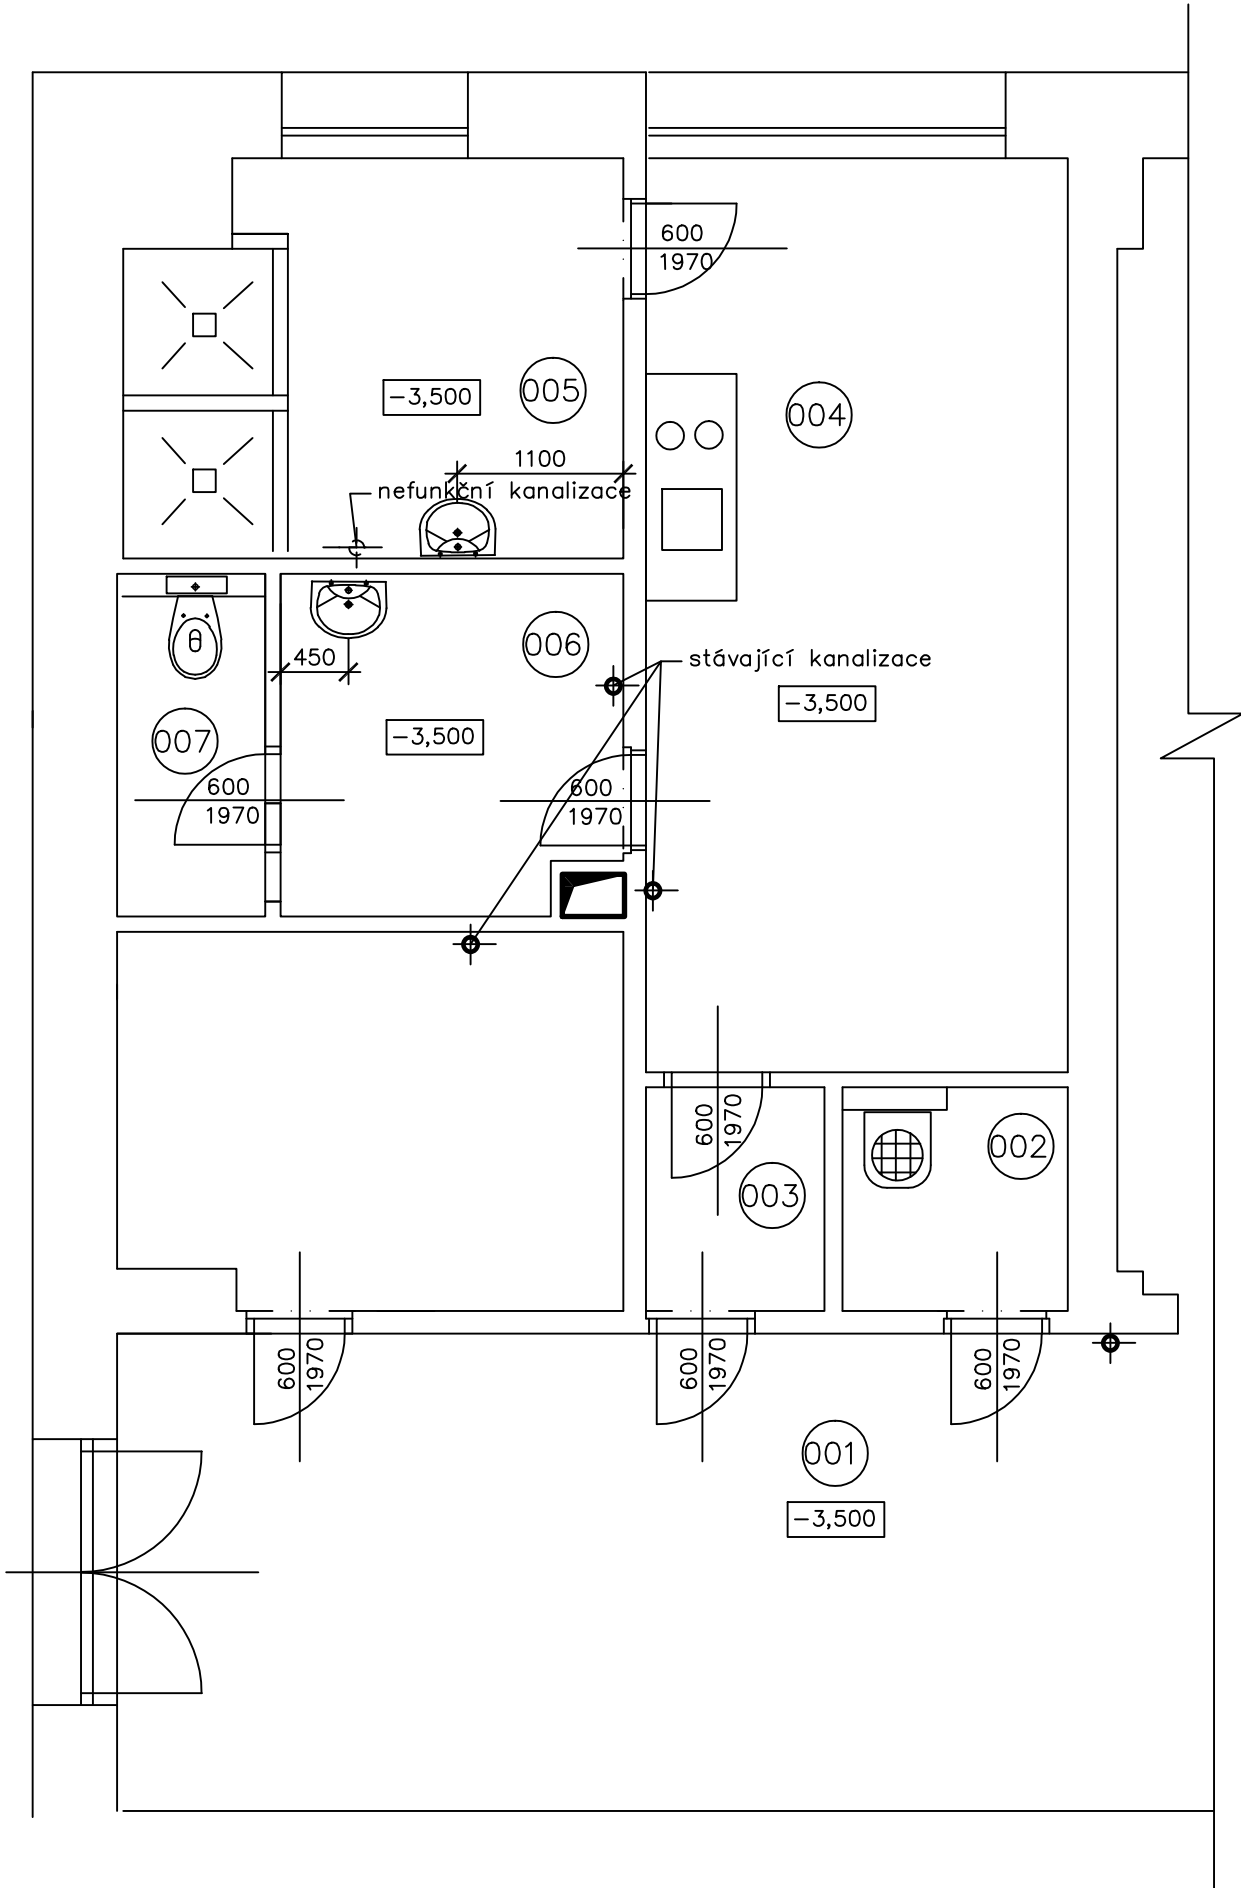

PŮDORYS I.NP (SKLEP)




LEGENDA MÍSTNOSTI :

Čís.	ÚČEL MÍSTNOSTI	PLOCHA m2
001	CHODBA	—
002	ÚKLIDOVÁ KOMORA	2,20
003	PŘEDSÍŇ	1,75
004	DENNÍ MÍSTNOST,ŠATNA	16,90
005	UMÝVÁRNA	8,40
006	WC PŘEDSÍŇ	4,90
007	WC – ZAMĚSTNANCI	2,22

- 

WC závěsný (Jíka, Lyra Plus), montážní prvek pro WC (Geberit Duofix).....1 ks
- 

VÝLEVKA závěsná (Jíka), montážní prvek pro výlevku (Geberit Duofix).....1 ks
- 

UM1 UMYVADLO š.50 cm, (Jíka, Lyra Plus), s otvorem pro baterii, KRYT SIFONU (Jíka, Lyra Plus).....2 ks

AKCE : STAVEBNÍ OPRAVA HYGIENICKÉHO ZÁŘÍZENÍ GMK Bílovec – budova B		NAVRHL Ing. Eva RYMLOVÁ	
OBSAH :		INVESTOR : GMK BÍLOVEC	
PŮDORYS I.NP – KANALIZACE		ČÍS.VÝKRESU: 12	MĚŘÍTKO : 1:50