




LEGENDA MÍSTNOSTI :


Čís.	ÚČEL MÍSTNOSTI	PLOCHA m ²	DRUH PODLAHY	ZN.	OPR. POVRCHU	SV. VÝŠKA
201	PŘEDSÍŇ	4,50	KERAMICKÁ DLAŽBA - stávající		KERAMICKÝ OBKLAD V=2000 mm	.4200
202	PŘEDSÍŇ - PISOÁRY	10,50	LITÁ PODLAHA		KERAMICKÝ OBKLAD V=2150 mm	.4200
203	WC HOŠI	0,97	LITÁ PODLAHA		KERAMICKÝ OBKLAD V=2150 mm	.4200
204	WC HOŠI	0,87	LITÁ PODLAHA		KERAMICKÝ OBKLAD V=2150 mm	.4200
205	WC HOŠI	0,98	LITÁ PODLAHA		KERAMICKÝ OBKLAD V=2150 mm	.4200
206	WC UČITELÉ - MUŽI	3,20	LITÁ PODLAHA		KERAMICKÝ OBKLAD V=2150 mm	.4200
207	ÚKLID	1,20	LITÁ PODLAHA		KERAMICKÝ OBKLAD V=2150 mm	.4200

LEGENDA HMOT :

	KONSTRUKCE STÁVAJÍCÍ
	ZDNO PŘÍČEK Z YTONG TL. 75mm, LEPIDLO YTONG
	KONSTRUKCE BOURANÉ

2

AKCE : STAVEBNÍ OPRAVA HYGIENICKÉHO ZÁŘÍZENÍ GMK, BÍLOVEC	NAVRHL Ing. Eva RYMLOVÁ	
	INVESTOR : GMK BÍLOVEC	
OBSAH : PŮDORYS II.NP - NOVÝ STAV	ČÍS.VÝKRESU: 102	MĚŘITKO : 1:50

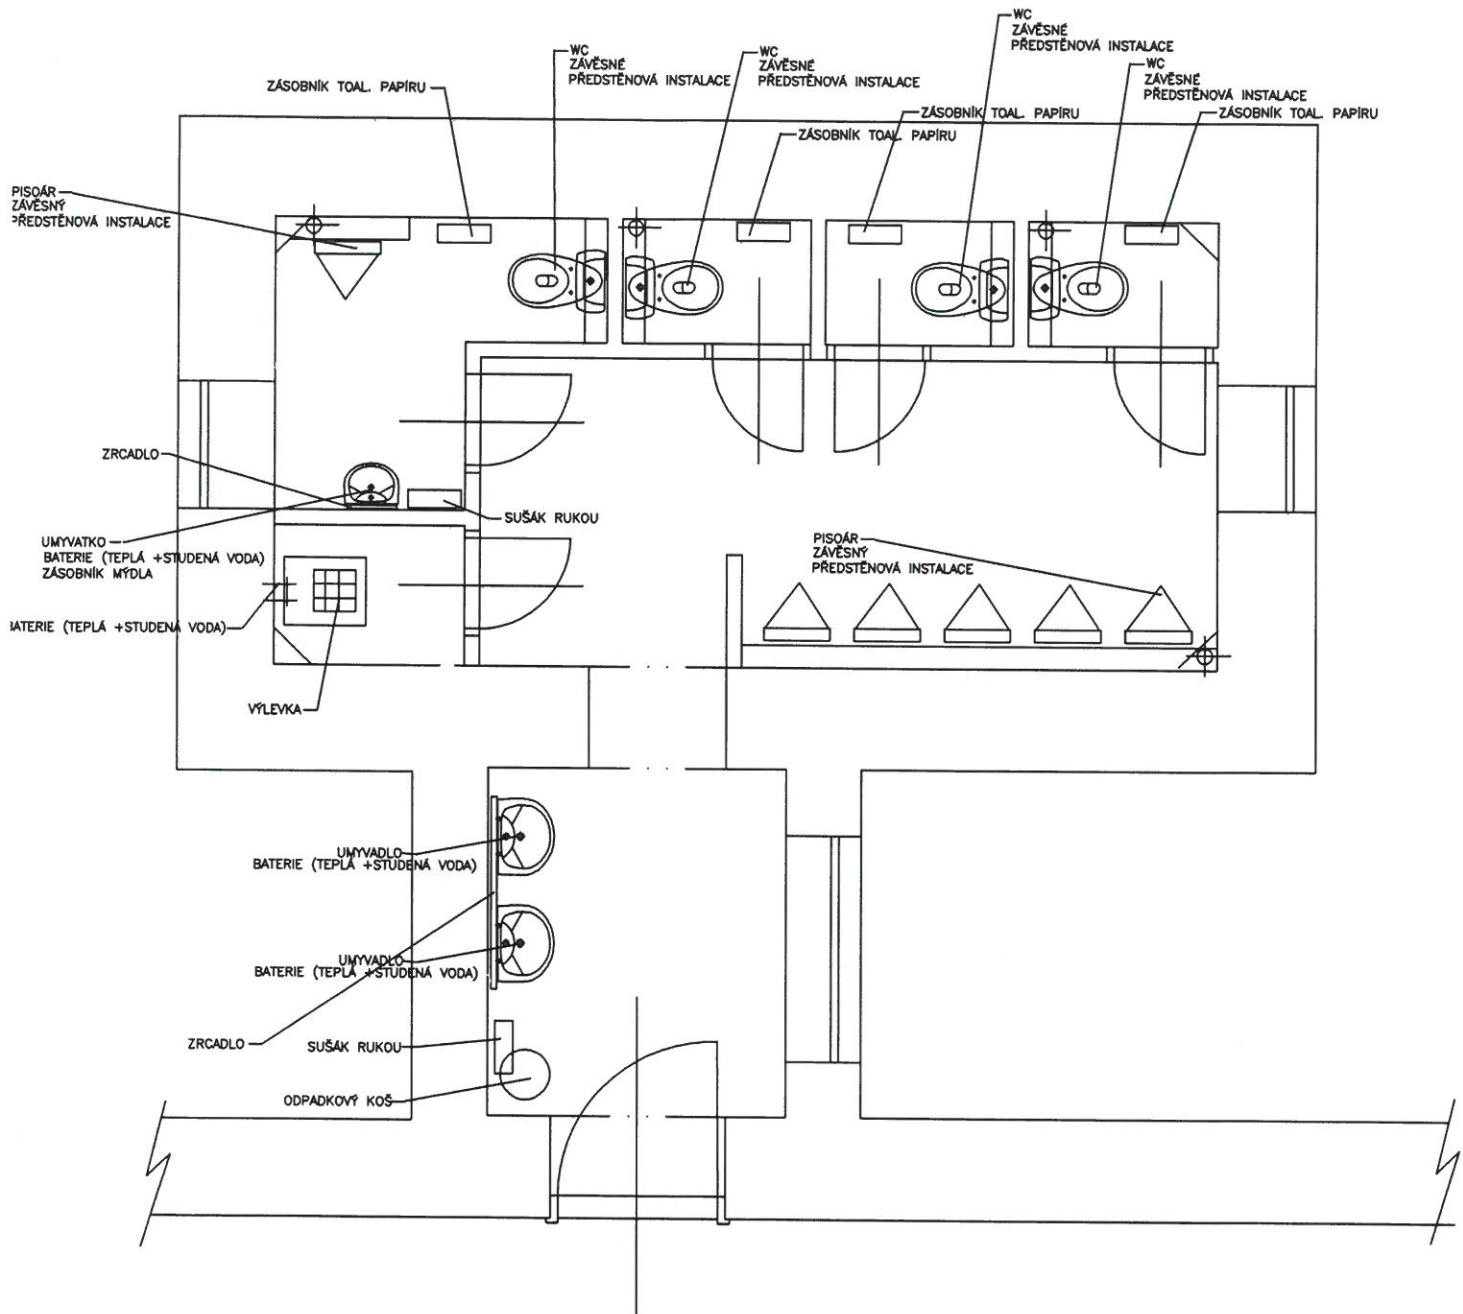

DVEŘE š.60 – PRAVÉ.....3 KS 4
 – LEVÉ2 KS 1

UKONČUJÍCÍ HLINÍKOVÁ LIŠTA (PLOCHÁ) NA ROZÍCH ŠPALET, PŘEDSTĚNOVÝCH INSTALACÍ A PŘÍČEK A KOLEM ZÁRUBNÍ

2

AKCE : STAVEBNÍ OPRAVA HYGIENICKÉHO ZÁŘÍZENÍ GMK, BÍLOVEC	NAVRHL Ing. Eva RYMLOVÁ	
	INVESTOR : GMK BÍLOVEC	
OBSAH : PŮDORYS II.NP – NÁVRH VYBAVENÍ	ČÍS.VÝKRESU:	MĚŘÍTKO :
	106	1:50