


Stavební povolení pro změnu využívání a stavební úpravu 2.NP knihovny GMK v Bílovci na učebnu ZUŠ

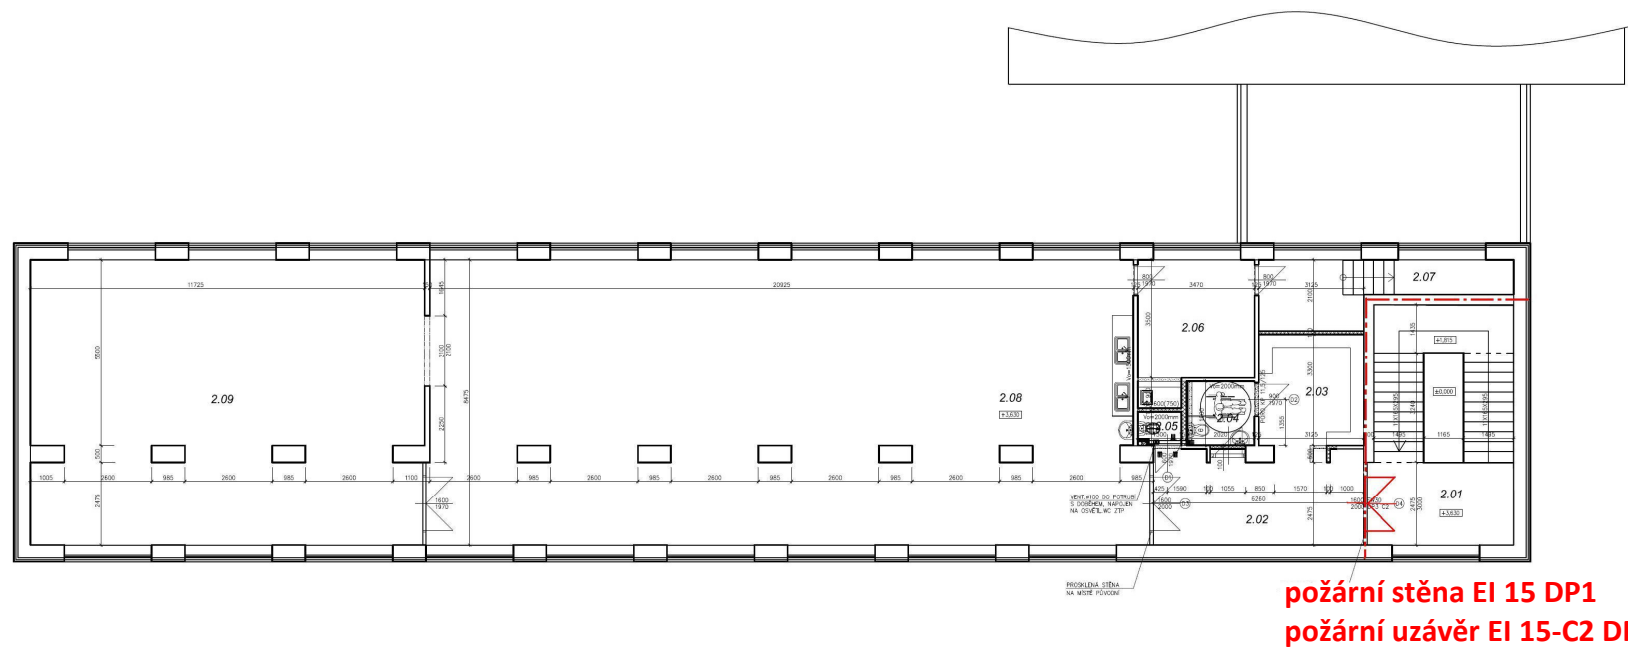

LEGENDA MÍSTNOSTÍ:

ČÍS. MÍST.	NÁZEV MÍSTNOSTI	PLOCHA (m ²)	DRUH PODLAHY	POZNÁMKA
2.01	SCODBA SE SCHODISÍTEM	29,72	PVC	
2.02	CHODBA	16,95	PVC	
2.03	ŠATNA	11,10	PVC	
2.04	WC ZTP A UČITELĚ	3,82	KER.DLAŽBA	Vo=2000mm
2.05	OKLJD	1,24	KER.DLAŽBA	Vo=2000mm
2.06	KABINET	13,30	PVC	Vo=600(750)
2.07	SKLAD	11,12	PVC	
2.08	UČEBNA (PŮVODNĚ KNIHOVNA)	176,00	PVC	Vo=1500
2.09	UČEBNA (PŮVODNĚ ČITARNA)	97,55	PVC	

LEGENDA STAVŮ:

	STÁVAJÍCÍ KONSTRUKCE
	NOVĚ KONSTRUKCE
	BOURANÉ KONSTRUKCE

souřadnicový systém: S-JTSK

NAVŘEL	KRESLIL		
ŠTEGNER IVO	ŠTEGNER IVO		
INVESTOR: GMK, p.o., Tr. 8.300pau 529/18, 742 01 Bílovec			
AKCE:	Změna užívání se stavební úpravou knihovny GMK v Bílovci parc.č.762/4; k.ú. Bílovec - město	FORMÁT	A4
		DATUM	03/2016
		ÚČEL	DSP
		ČÍSLO ZAK.	2016-111
OBSAH:	PŮDORYS 2.NP	MĚŘÍTKO	C.VÝKRESU 1:100 D1