



ŘEZ A–A”

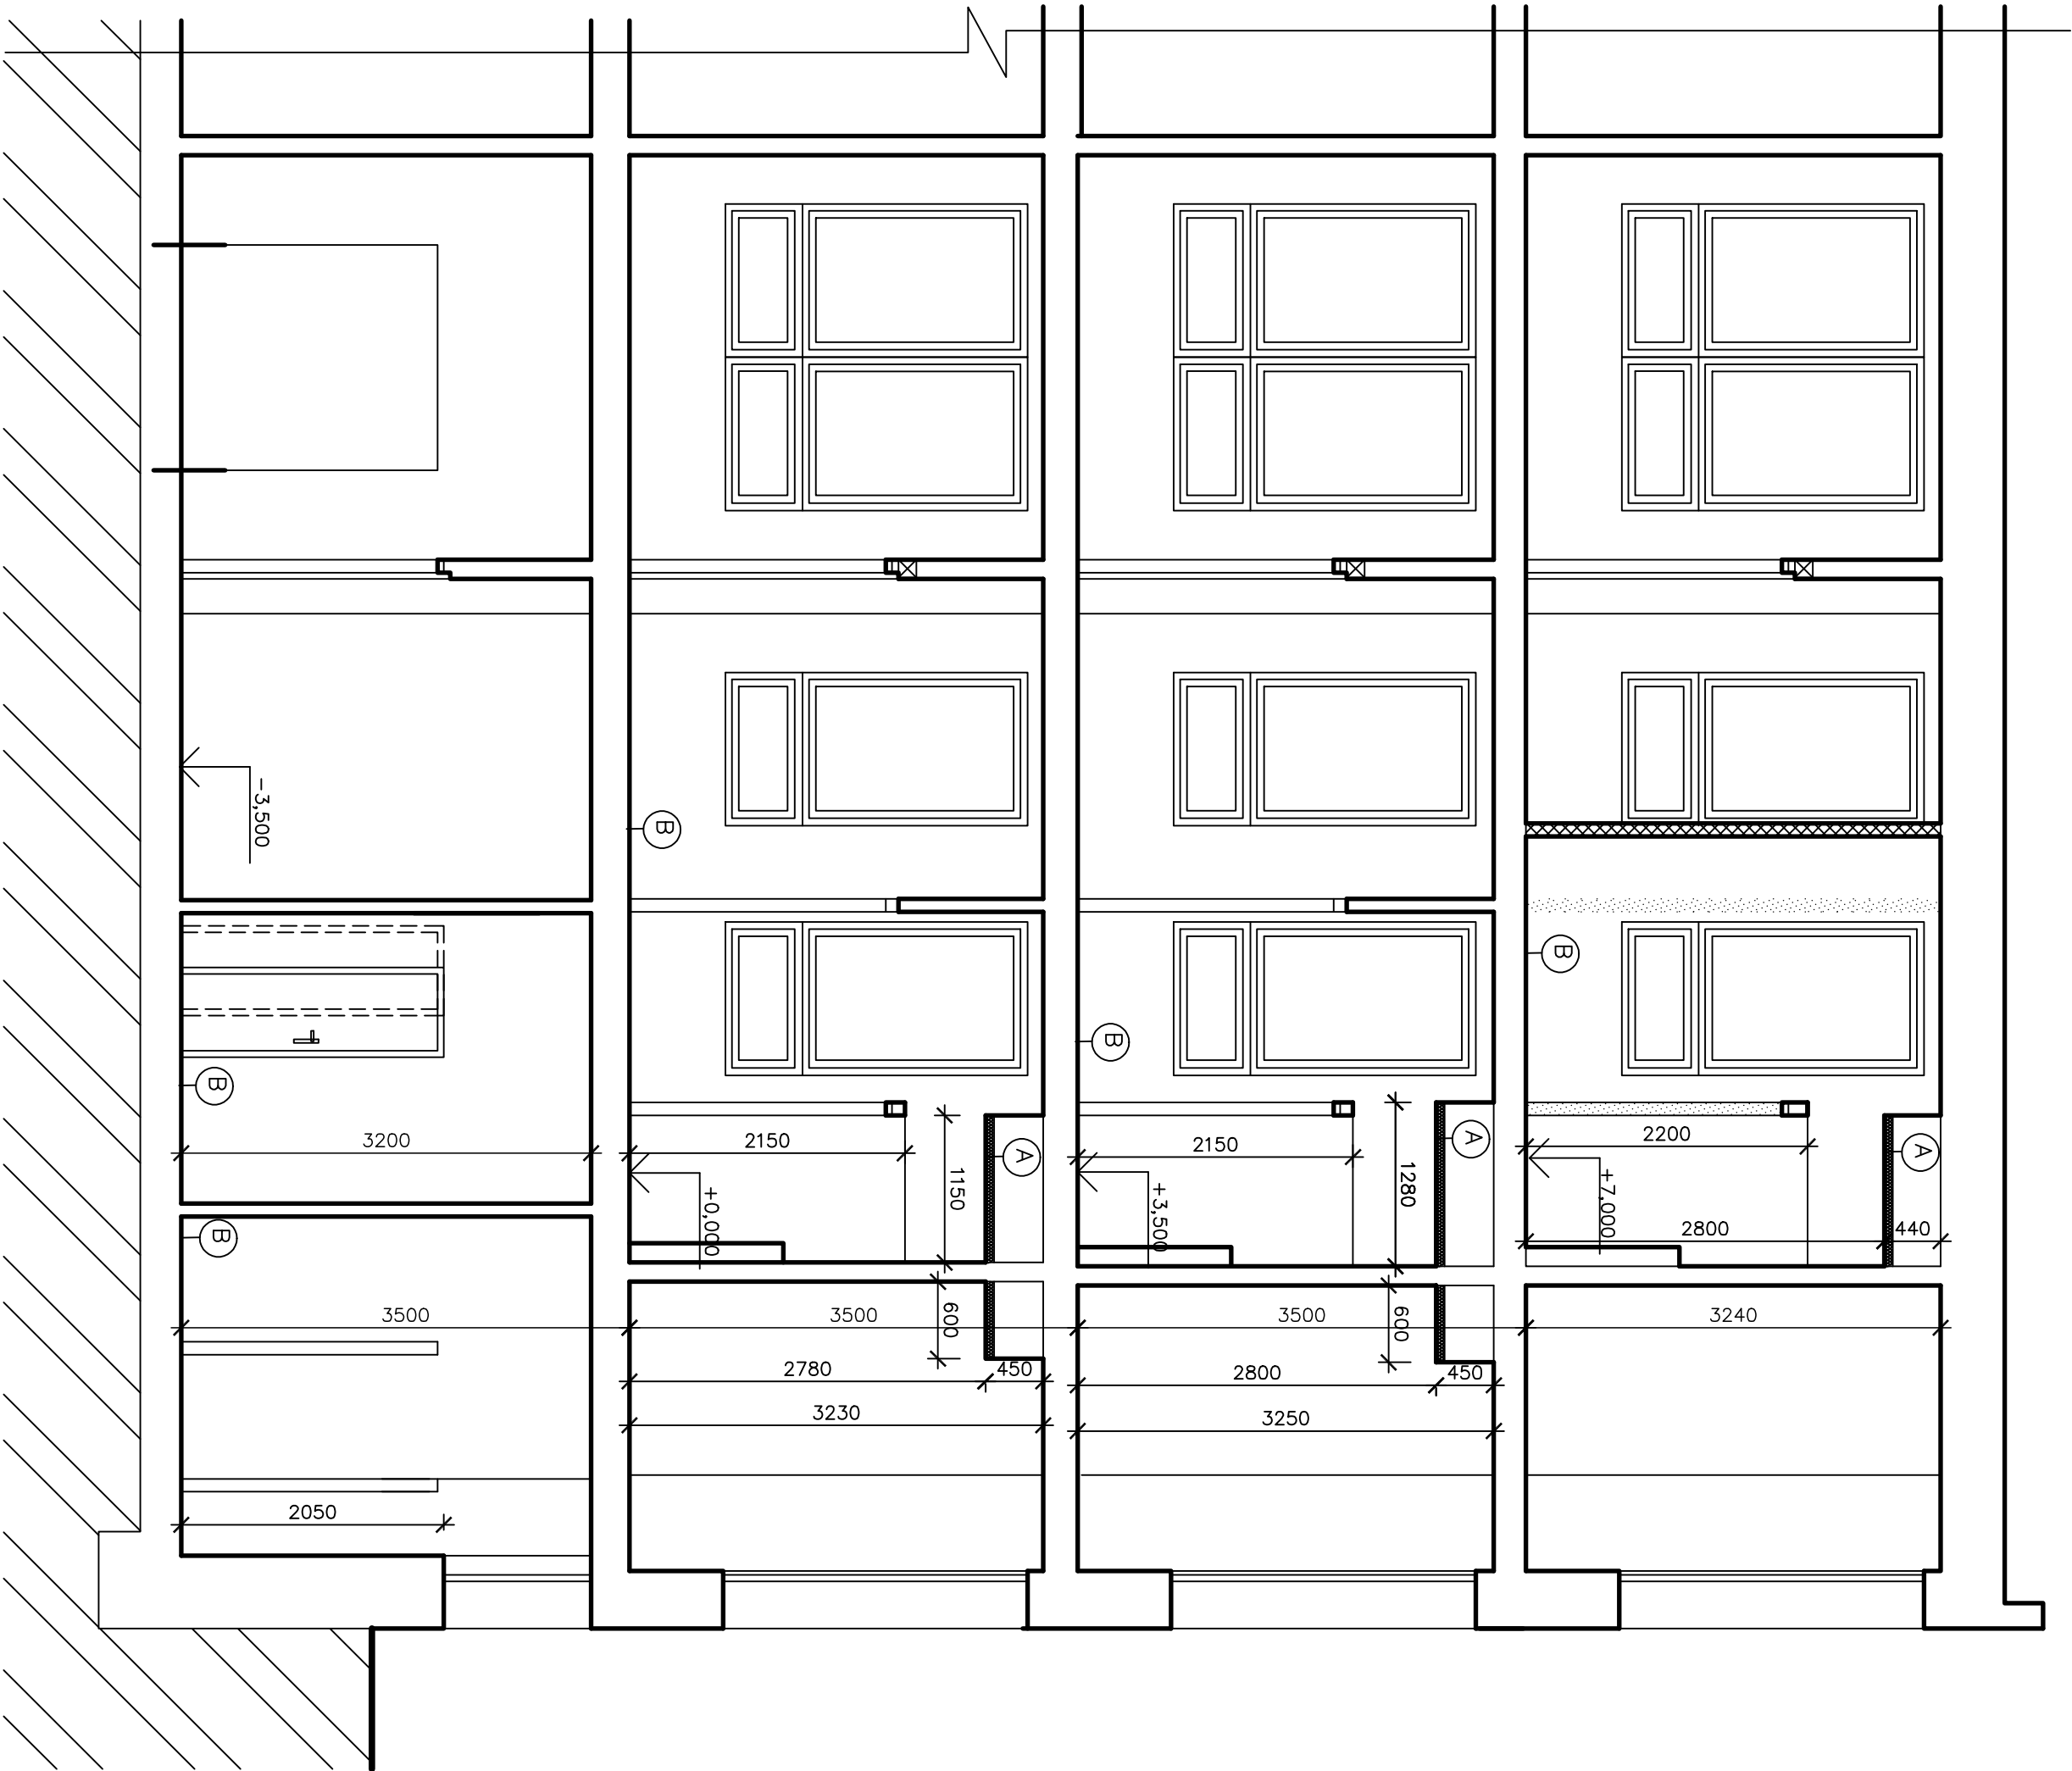


KONSTRUKCE STÁVAJÍCÍ ZDĚNÉ



NOVÉ PŘÍČKY HELUZ 10 broušené na MVC

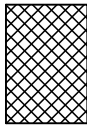

ZDÍVO NOVÉ YTONG TL. 100mm, LEPIDLO YTONG

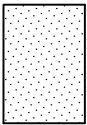

KONSTRUKCE BOURANÉ

TEPELNÁ IZOLACE ISOVER DOMO tl. 50mm
PAROTĚSNÁ ZÁBRANA JUTA FOL N 140 SPECIÁL, spojovací pásy SP1
SÁDROKARTON tl.12,5mm NA CD PROFÍLECH
NA ZAVĚŠENÉM ROŠTU

AKCE : STAVEBNÍ OPRAVA HYGIENICKÉHO
ZÁŘÍZENÍ GMK BÍLOVEC – budova B

OBSAH :

ŘEZ A–A” – NOVÝ STAV

NAVRHL Ing. Eva RYMLOVÁ
INVESTOR : GMK BÍLOVEC
ČÍS.VÝKRESU: 08
MĚŘÍTKO : 1:50