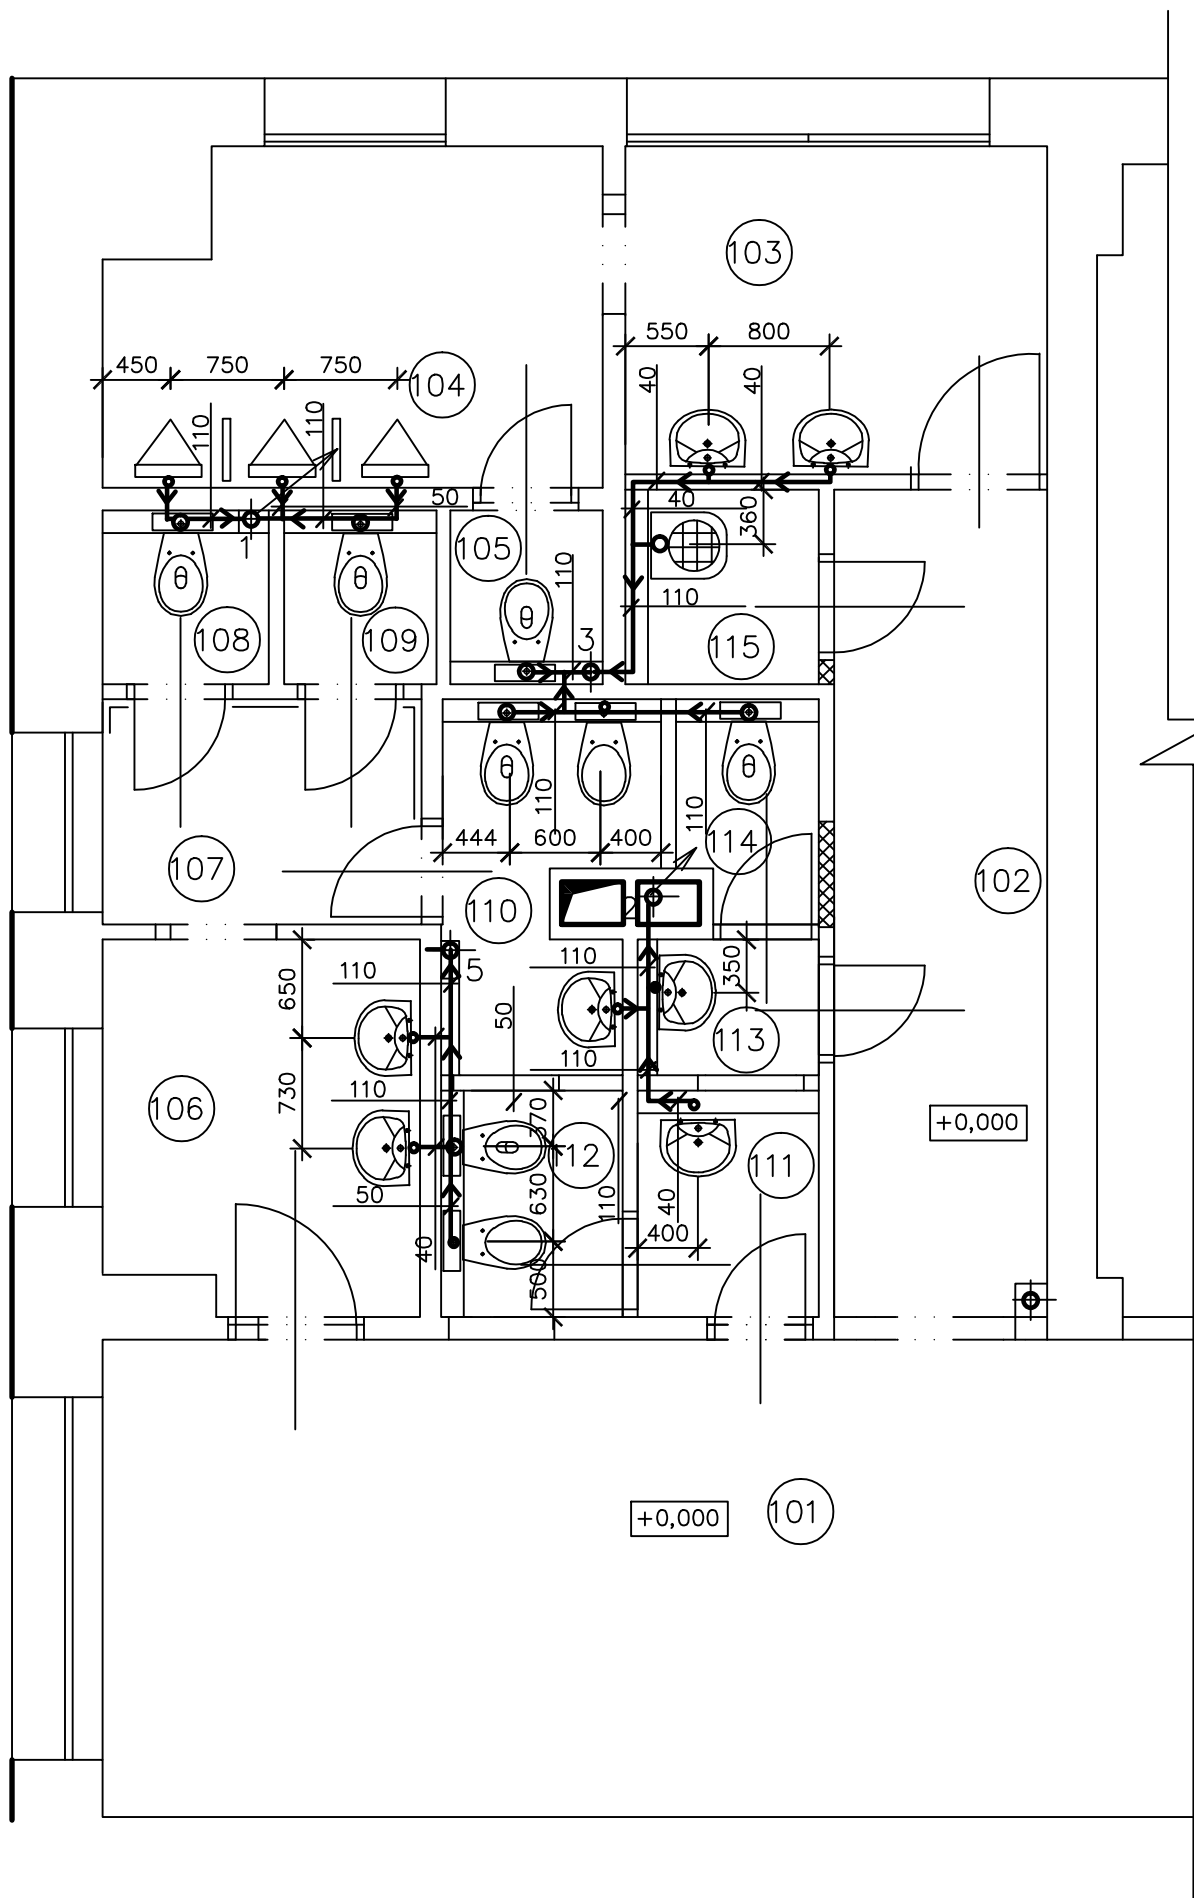

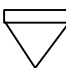






PŮDORYS II.NP (PŘÍZEMÍ)



LEGENDA MÍSTNOSTI :

Čís.	ÚČEL MÍSTNOSTI	PLOCHA m2
101	CHODBA	—
102	CHODBA	7,80
103	WC HOŠI – PŘEDSÍŇ	6,10
104	WC HOŠI – PISOÁRY	7,00
105	WC HOŠI – KABINKA	1,16
106	WC DÍVKY – PŘEDSÍŇ	5,10
107	WC DÍVKY – PŘEDSÍŇ	3,14
108	WC DÍVKY – KABINKA	1,30
109	WC DÍVKY – KABINKA	1,20
110	WC DÍVKY-HYG.KABINKA	3,10
111	WC ŽENY – PŘEDSÍŇ	1,80
112	WC ŽENY-HYG.KABINKA	1,80
113	WC MUŽI – PŘEDSÍŇ	1,10
114	WC MUŽI – KABINKA	1,30
115	ÚKLIDOVÁ KOMORA	1,70

-  WC závěsný (Jika, Lyra Plus), montážní prvek pro WC (Geberit Duofix).....6 ks
-  PISOÁR (Jika Golem)3 ks
závěsný s vnitřním přívodem vody + SCHELL podomítkový splachovač COMPACT II, ovládací deska SCHELL EDITIC
(alt. automatický splachovač pisoáru APIS 1 VS 9,2-GOLEM, napájecí zdroj ZAS 230A/6DS30C)
PISOÁROVÁ ZÁSTĚNA (Split/Laufen), horní hrana do v=1380.....2 ks
-  BIDET závěsný (Jika, Lyra Plus), montážní prvek pro bidet (Geberit Duofix).....2 ks
-  VÝLEVKA závěsná (Jika), montážní prvek pro výlevku (Geberit Duofix).....1 ks
- UM1  UMYVADLO š.50 cm, (Jika, Lyra Plus), s otvorem pro baterii, KRYT SIFONU (Jika, Lyra Plus).....5 ks
- UM2  UMYVADLO š.50 cm, (Jika, Lyra Plus), s otvorem pro baterii, KRYT SIFONU (Jika, Lyra Plus).....2 ks
montážní prvek pro umyvadlo (Geberit Duofix)

AKCE : STAVEBNÍ OPRAVA HYGIENICKÉHO ZÁŘÍZENÍ GMK Bílovec – budova B	NAVRHL Ing. Eva RYMLOVÁ	
	INVESTOR : GMK BÍLOVEC	
OBSAH :	ČÍS.VÝKRESU:	MĚŘÍTKO :
PŮDORYS II.NP – KANALIZACE	13	1:50