


PUDORYS IV.NP (2.PAIR0)

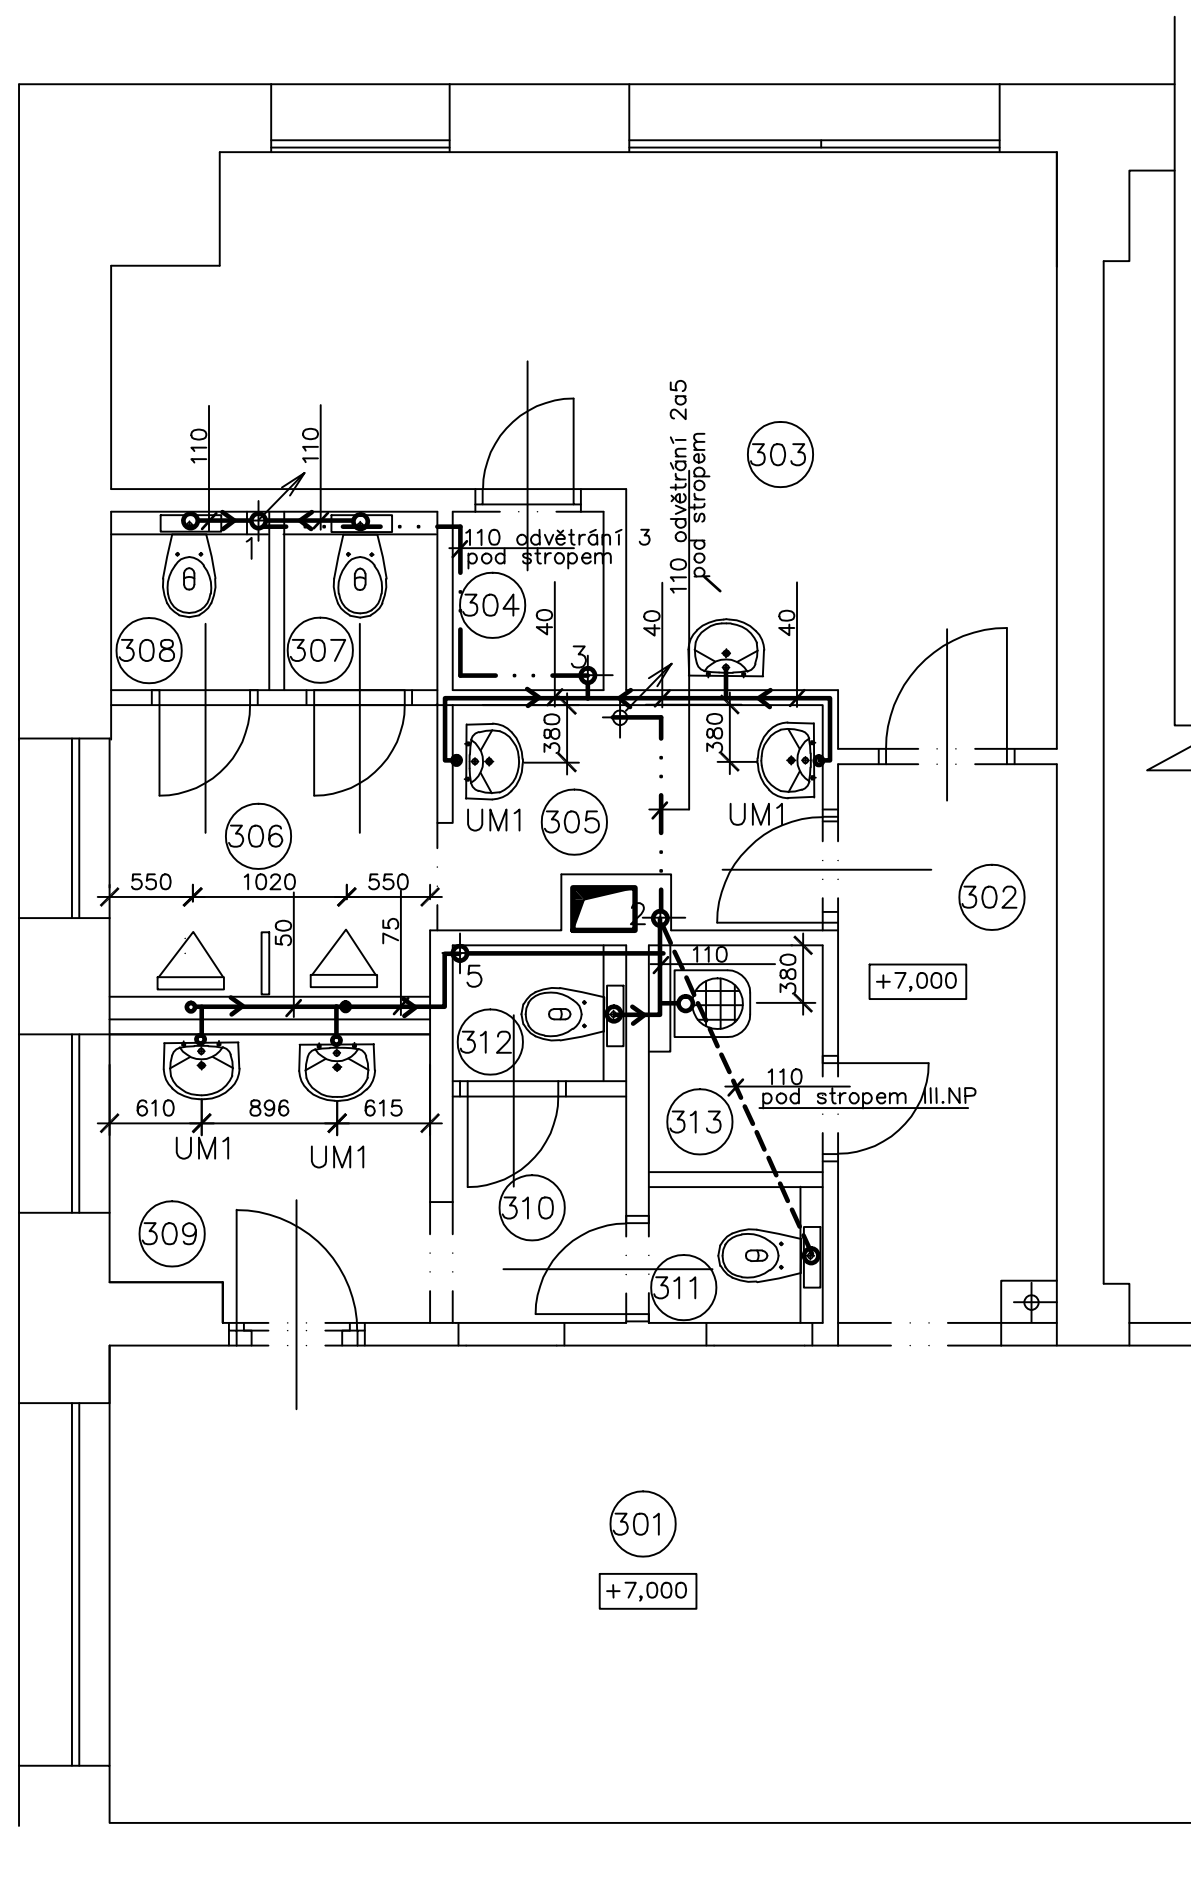

LEGENDA MÍSTNOSTI :

Čís.	ÚČEL MÍSTNOSTI	PLOCHA m ²
301	CHODBA	—
302	CHODBA	5,40
303	SKLAD	17,80
304	SKLAD	1,20
305	WC HOŠI — PŘEDSÍŇ	3,40
306	WC HOŠI — PISOÁRY	4,50
307	WC HOŠI — KABINKA	1,20
308	WC HOŠI — KABINKA	1,25
309	WC DÍVKY — PŘEDSÍŇ	3,90
310	WC DÍVKY — PŘEDSÍŇ	1,80
311	WC DÍVKY — KABINKA	1,05
312	WC DÍVKY — KABINKA	1,05
313	ÚKLIDOVÁ KOMORA	1,80



WC závěsný (Jika, Lyra Plus), montážní prvek pro WC (Geberit Duofix).....4 ks



PISOÁŘ (Jíka Golem)2 ks
závěsný s vnitřním přívodem vody + SCHELL podomítkový splachovač COMPACT II, ovládací deska SCHELL EDITIC
(alt. automatický splachovač pisoáru APIS 1 VS 9,2-GÖLEM, napájecí zdroj ZAS 230A/6DS30C)
PISOÁROVÁ ZÁSTĚNA (Split/Laufen), horní hrana do v=1380.....2 ks



VÝLEVKA závěsná (Jika), montážní prvek pro výlevku (Geberit Duofix).....1 ks



UMYVADLO š.50 cm, (Jika, Lyra Plus), s otvorem pro baterii, KRYT SIFONU (Jika, Lyra Plus).....4 ks

AKCE : STAVEBNÍ OPRAVA HYGIENICKÉHO ZÁŘÍZENÍ GMK Bílovec – budova B	NAVRHL Ing. Eva RYMLOVÁ	
	INVESTOR : GMK BÍLOVEC	
OBSAH : PŮDORYS IV.NP – KANALIZACE	ČÍS.VÝKRESU:	MĚŘÍTKO :
	15	1:50