


ŘEZ B–B”

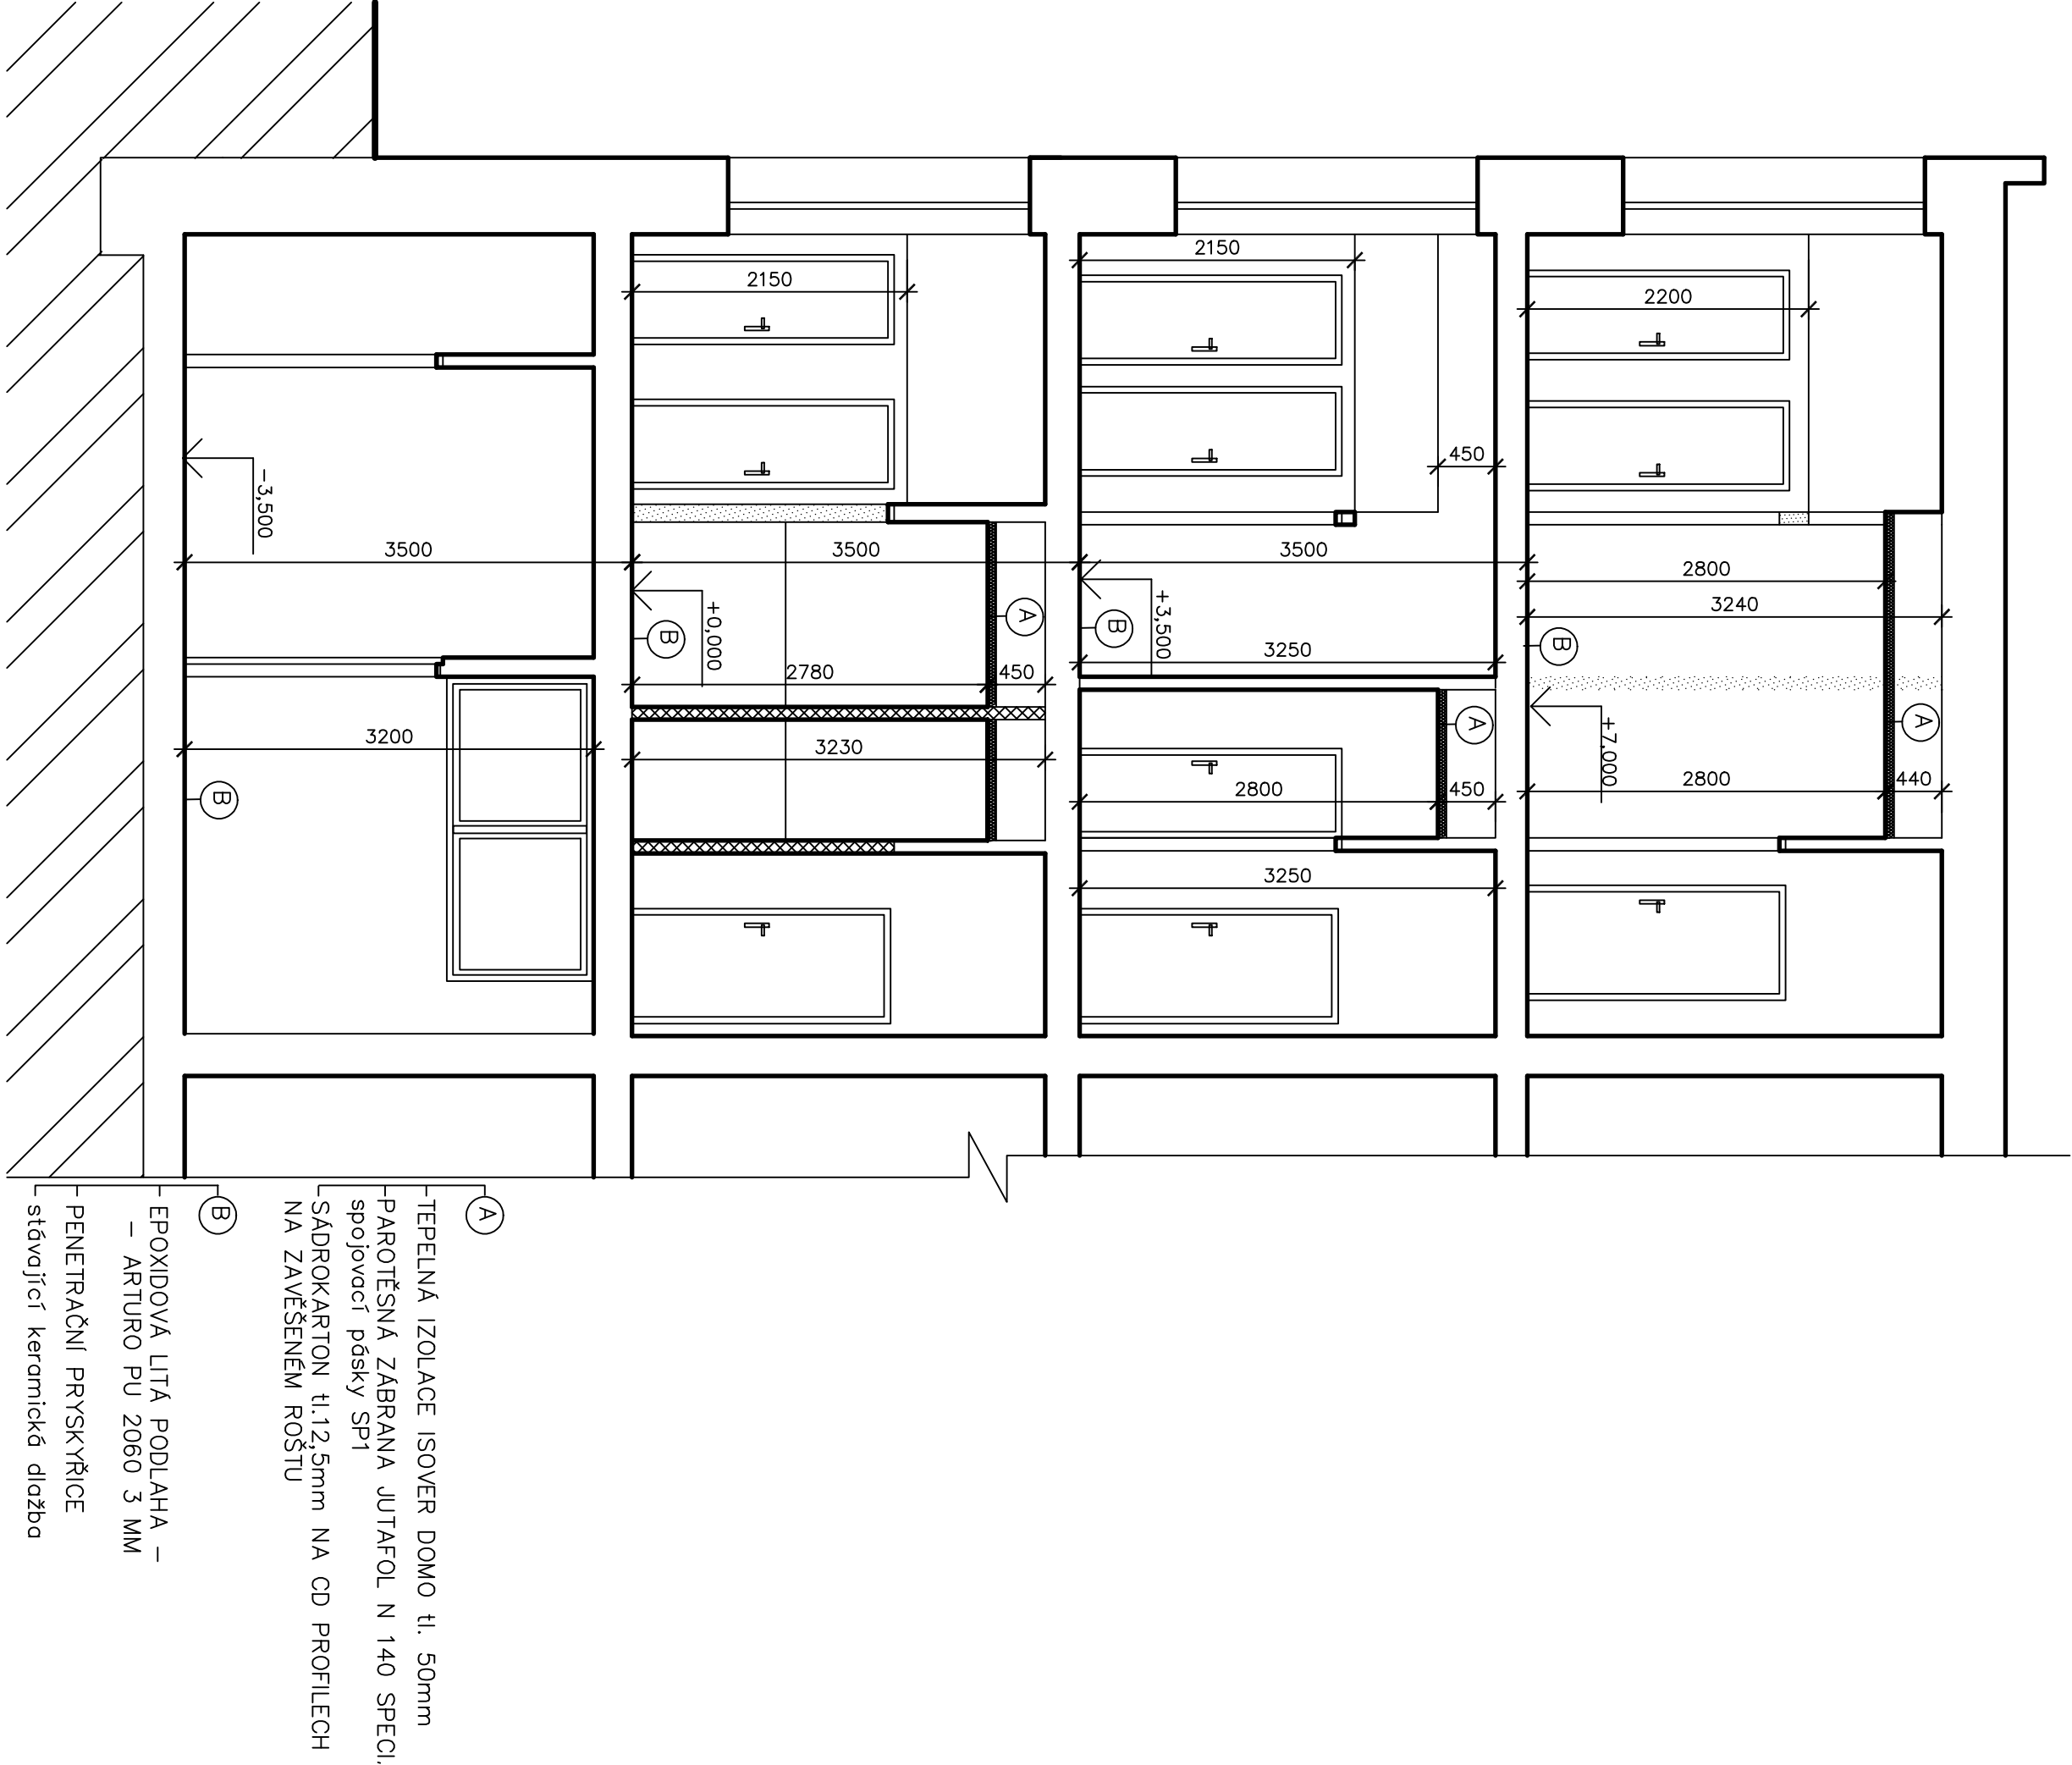

AKCE : STAVEBNÍ OPRAVA HYGIENICKÉHO ZÁŘÍZENÍ GMK BÍLOVEC – budova B		
OBSAH :	NAVRHL	Ing. Eva RYMLOVÁ
	INVESTOR :	GMK BÍLOVEC
ŘEZ B–B” – NOVÝ STAV		Čís.výkresu: 09
		MĚŘÍTKO : 1:50